


- LIMITI AMMINISTRATIVI**
- PERIMETRO DEL CENTRO EDIFICATO
- NUCLEO STORICO**
- PERIMETRO DEL NUCLEO STORICO
 - ZONA A - NUCLEO STORICO
- TESSUTO URBANO RECENTE A PREVALENTE DESTINAZIONE RESIDENZIALE**
- ZONA B1 - AMBITO DEL TESSUTO RESIDENZIALE A EDIFICAZIONE COMPATTA
 - ZONA B2 - AMBITO DEL TESSUTO RESIDENZIALE A EDIFICAZIONE RADA
 - ZONA C - RESIDENZIALI DI COMPLEMENTO
 - ZONA RESIDENZIALE SOGGETTA A P.L.C. CONVENZIONATO PRE-ESISTENTE
- AREE PRODUTTIVE**
- ZONA D - AREE A PREVALENTE DESTINAZIONE PRODUTTIVA
- AREE AGRICOLE**
- ZONA E - AREE DESTINATE ALL'ATTIVITA' AGRICOLA
- AREE A VERDE PRIVATO**
- VERDE PRIVATO
- AREE NON SOGGETTE A TRASFORMAZIONE URBANISTICA**
- AREE NON SOGGETTE A TRASFORMAZIONE URBANISTICA
 - FASCIA DI RISPETTO POZZO AD USO IDROPOTABILE AREA DI TUTELA ASSOLUTA
 - FASCIA DI RISPETTO POZZO AD USO IDROPOTABILE AREA DI RISPETTO
 - FASCIA DI RISPETTO DEI CORSI D'ACQUA
- DESTINAZIONI SELVICOLTURALI (P.I.F.)**
- DESTINAZIONI SELVICOLTURALI 2017 - Piani di Indirizzo Forestale (P.I.F.) L.R. 3/2008 art.43, commi 5 e 6; art.51, comma 4
- AMBITI DI TRASFORMAZIONE**
(vedi Documento di Piano - PREVISIONI DI PIANO)
- AMBITI DI TRASFORMAZIONE (REGOLATI DALLA N.T.A. DEL DSP)
- SERVIZI DI INTERESSE PUBBLICO**
(vedi Piano dei Servizi)
- AREE DESTINATE A SERVIZI E ATTREZZATURE DI INTERESSE PUBBLICO (REGOLATI DALLA N.T.A. DEL DSP)
- OSSERVAZIONI**
- AMBITI MODIFICATI IN SEGUITO AD OSSERVAZIONI

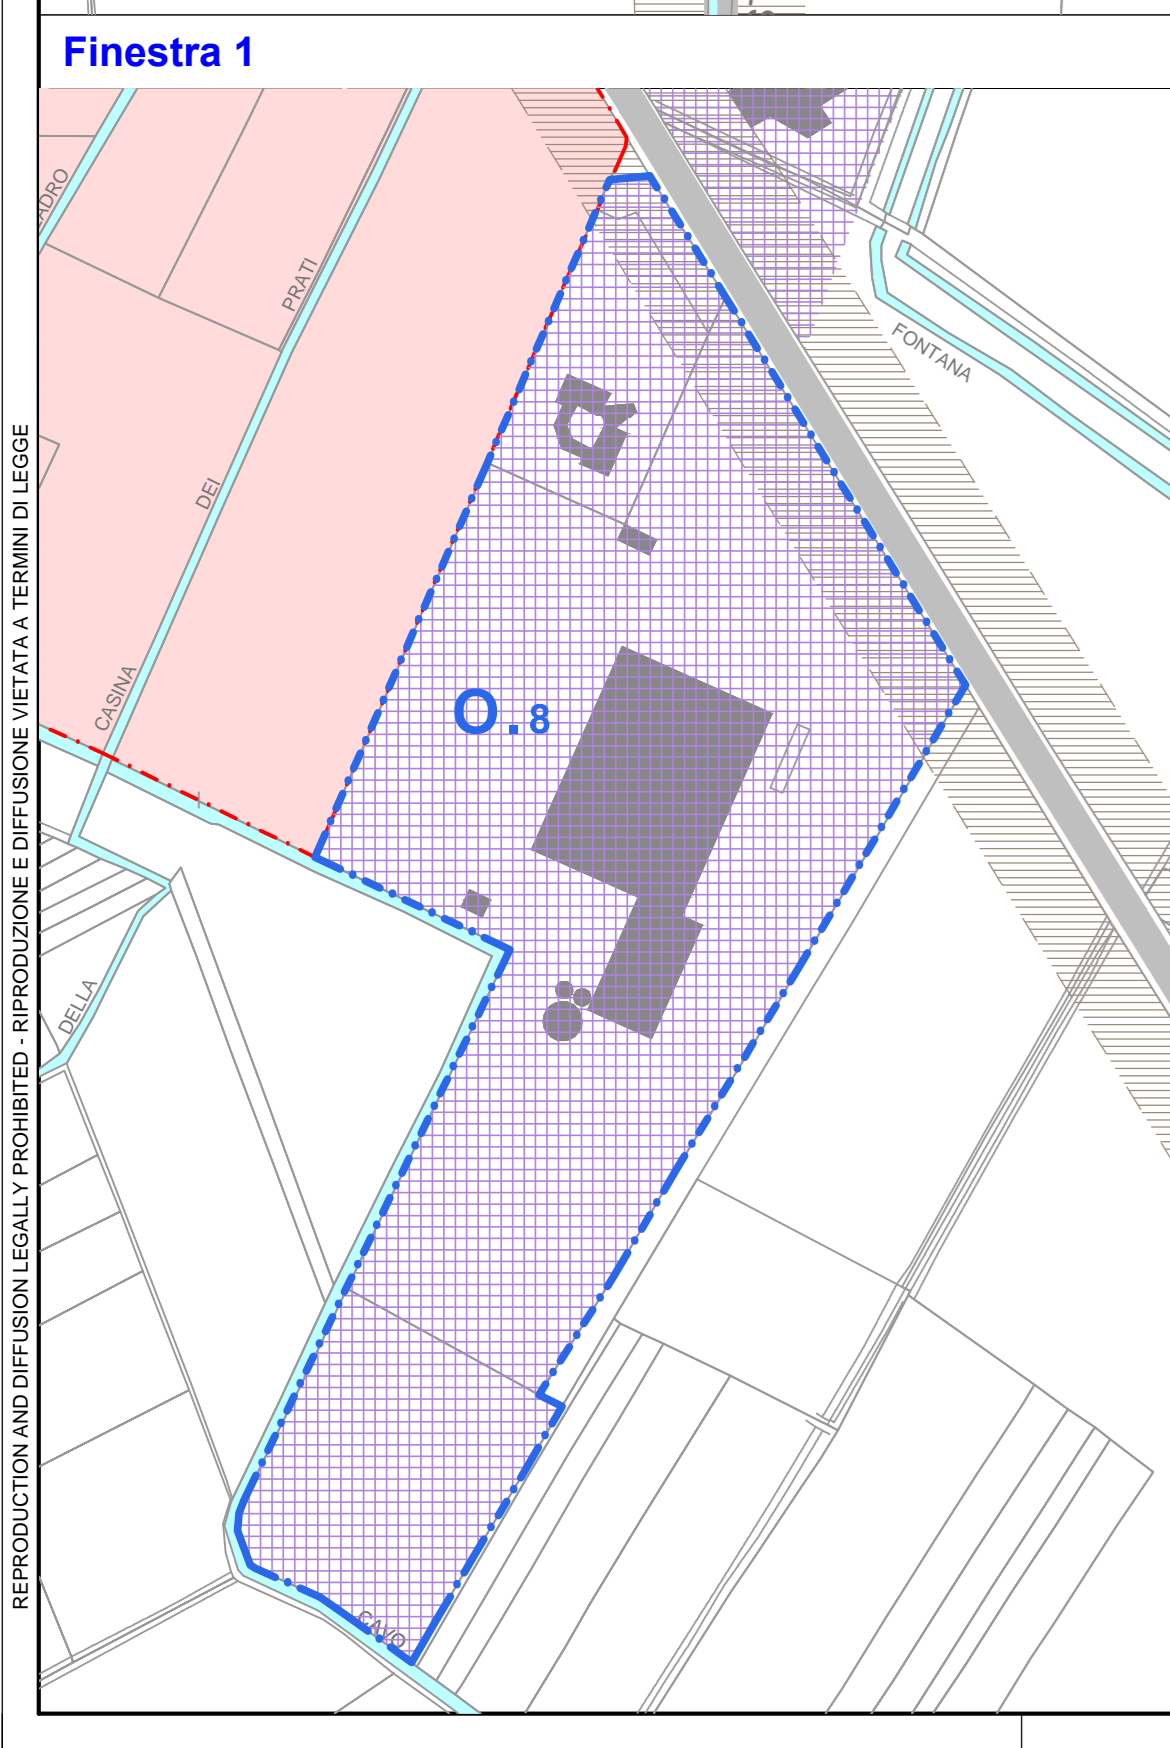

REGIONE LOMBARDIA
COMUNE DI CONFENZA
(PROVINCIA DI PAVIA)

PIANO DI GOVERNO DEL TERRITORIO
PIANO DELLE REGOLE

Avviso n°: **R.1b.1**

AZZONAMENTO DEL TESSUTO URBANO CONSOLIDATO

Scale elaborato: 1:2000

Num. di Revisione	Data	Redatto	Controllato	Approvato	Adottato dal Consiglio Comunale con deliberazione n. del
1	20.04.2018	RT	AG	AG	Approvato definitivamente dal C.C. con deliberazione n. del

Il Sindaco
Zanotti Fragonara Michele

L'Autorità proponente
Dott. Giuseppe Carè

L'Autorità competente
Geom. Piero Giuseppe Ferrarotti

VARIANTE 01/2018

Tecnici incaricati
STUDIO DI INGEGNERIA ASSOCIATO
Ing. Paolo Zanotti & Ing. Antonio Grandi

Progettisti responsabili
Ing. **ANTONIO GRANDI**
Arch. **ALDO BESATE**
Via Fagnola 2
13100 - Vercelli

Commissario
Ing. **RICCARDO TACCONI**
Arch. **VERA BESATE**

Cod. Commessa: 23CONF16
Dati: PICT Confenza/ELABORATI
File: VAR1E_01/18_Azzon