




SEZIONE 1-1

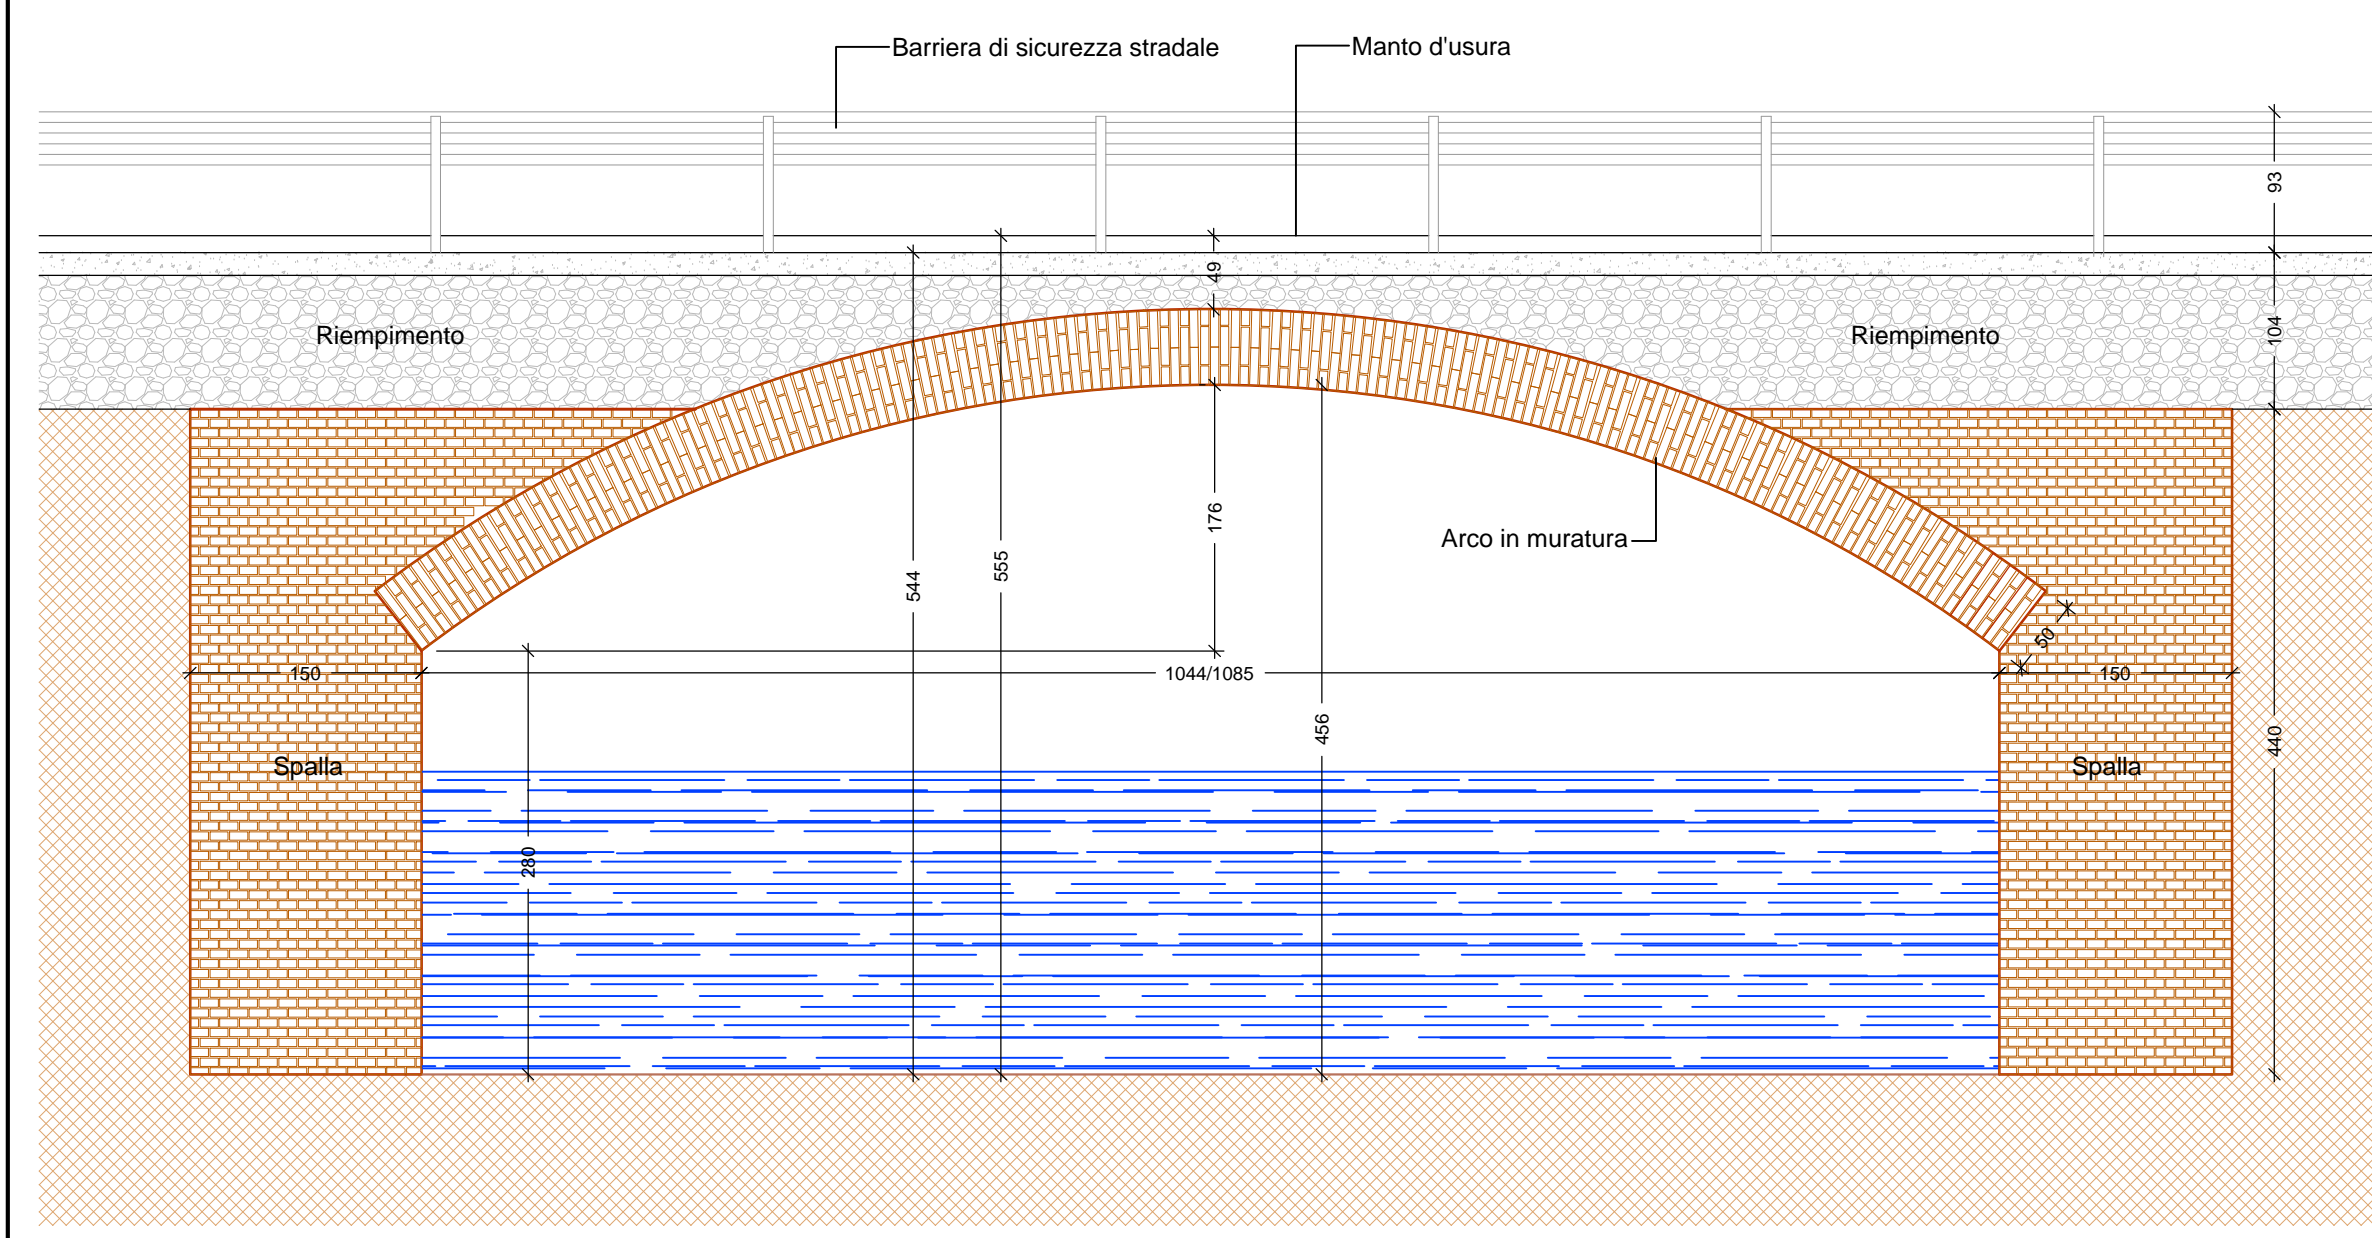


SEZIONE 2-2

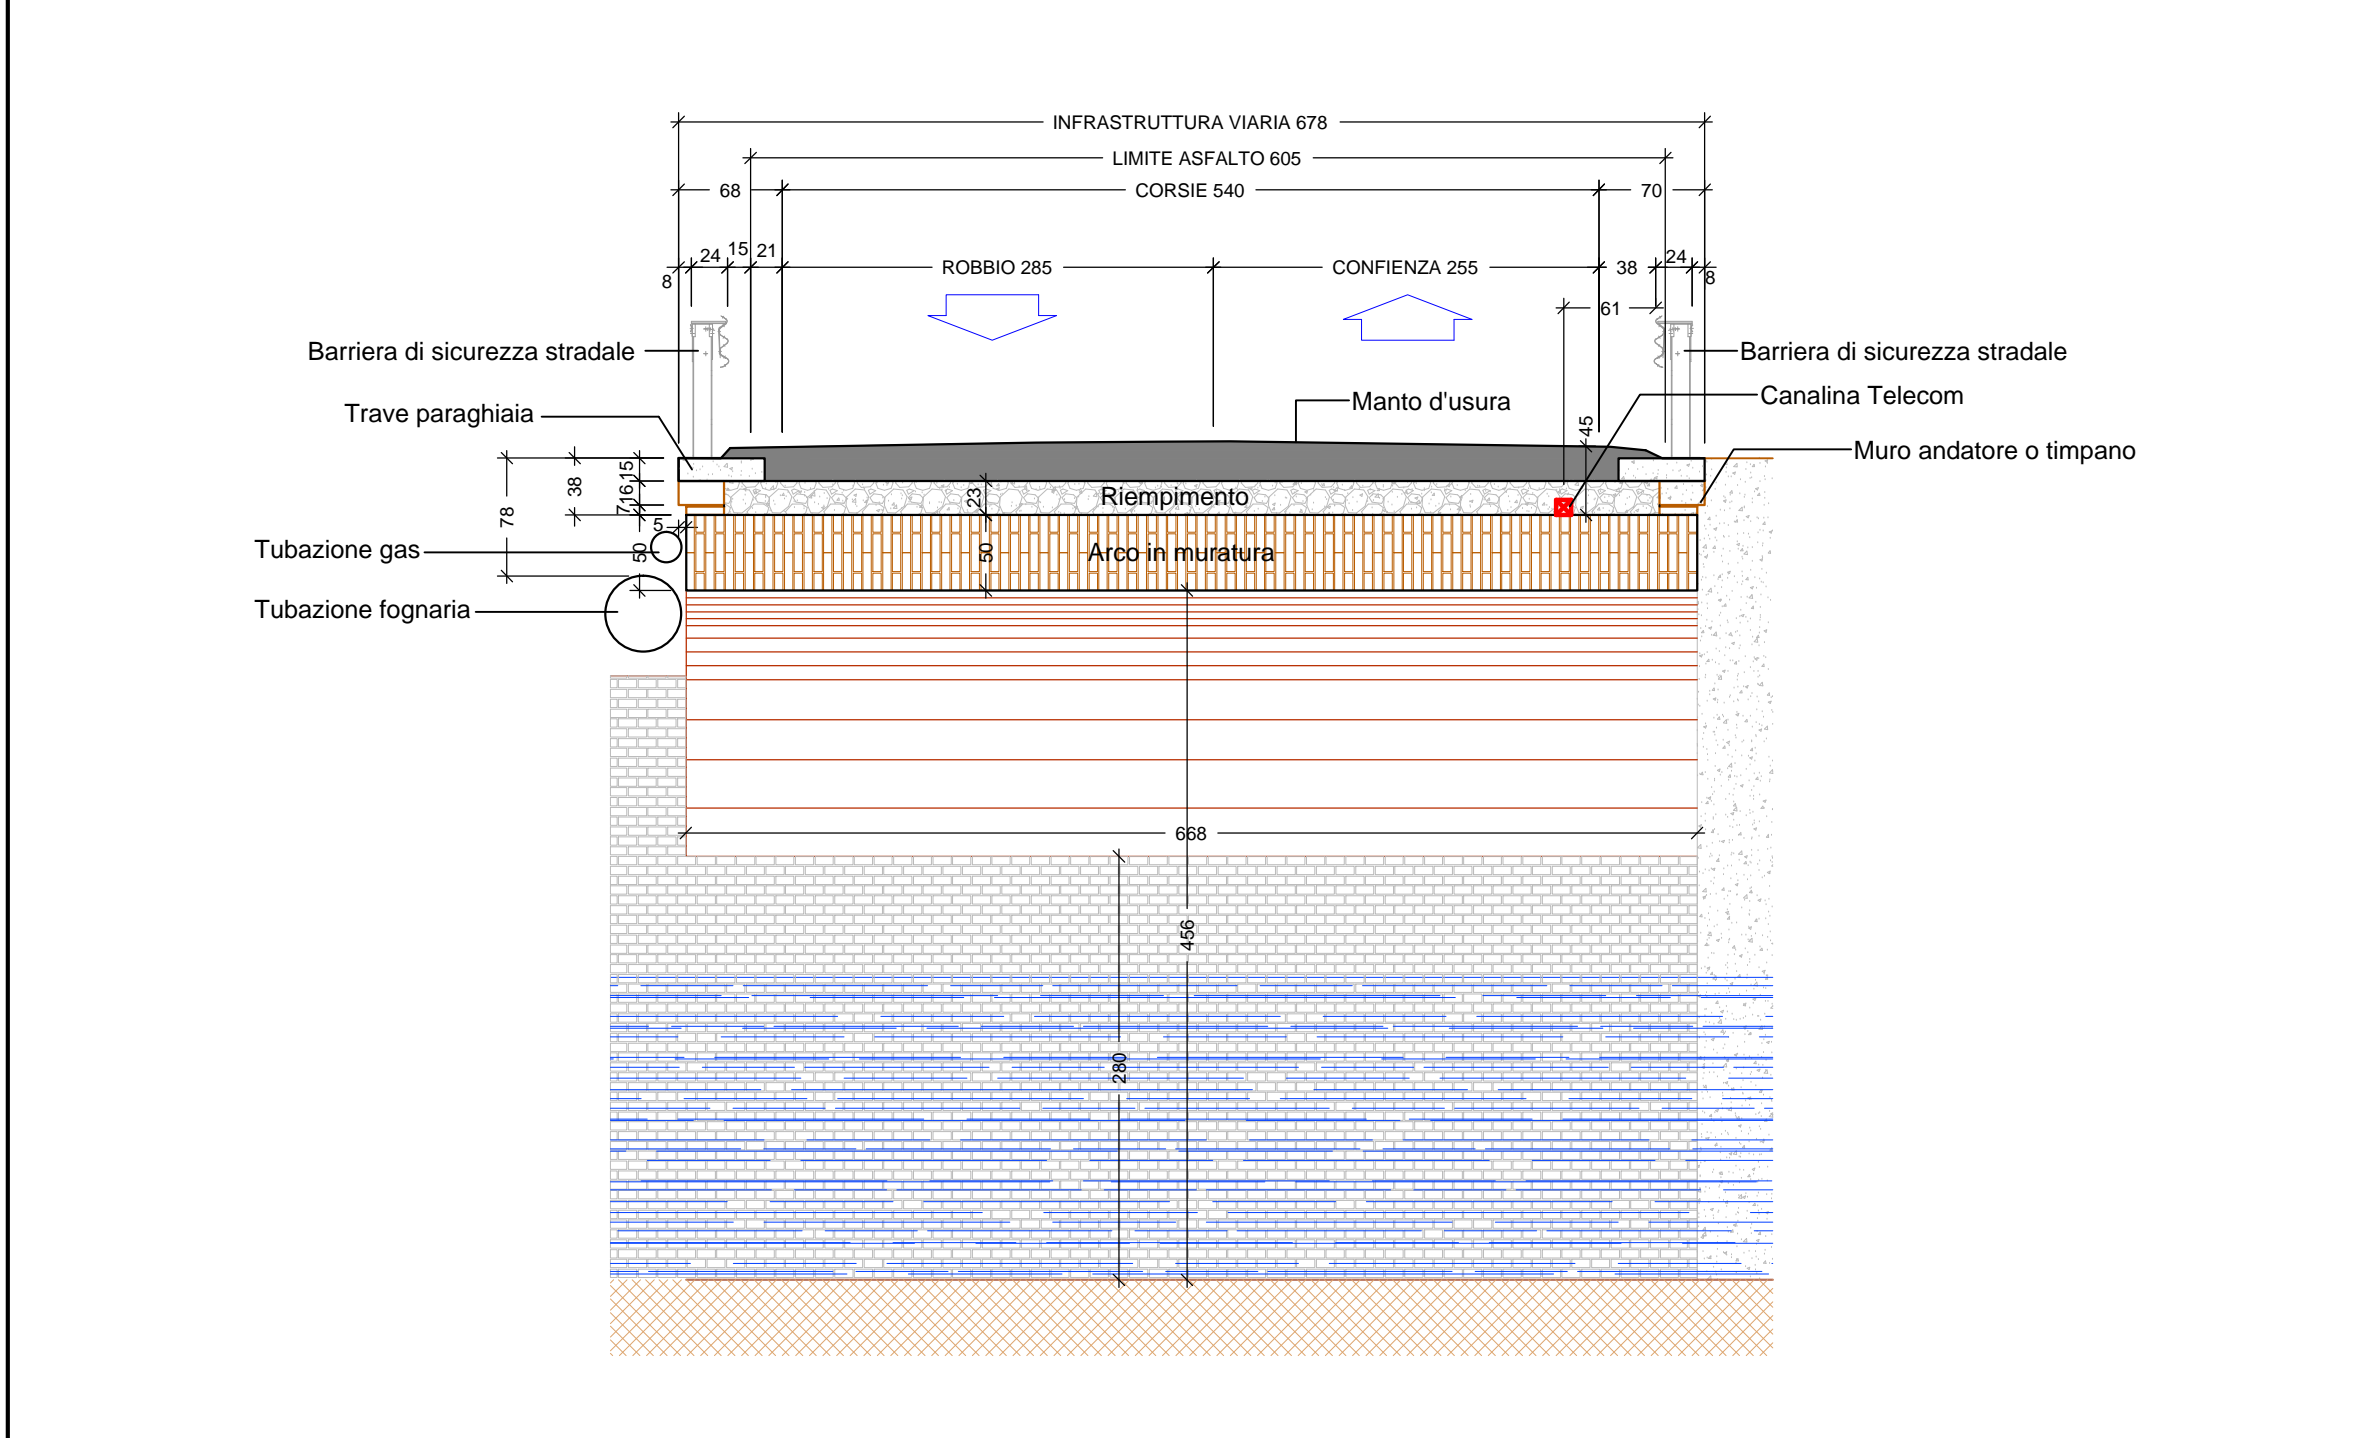



PROSPETTO A VALLE

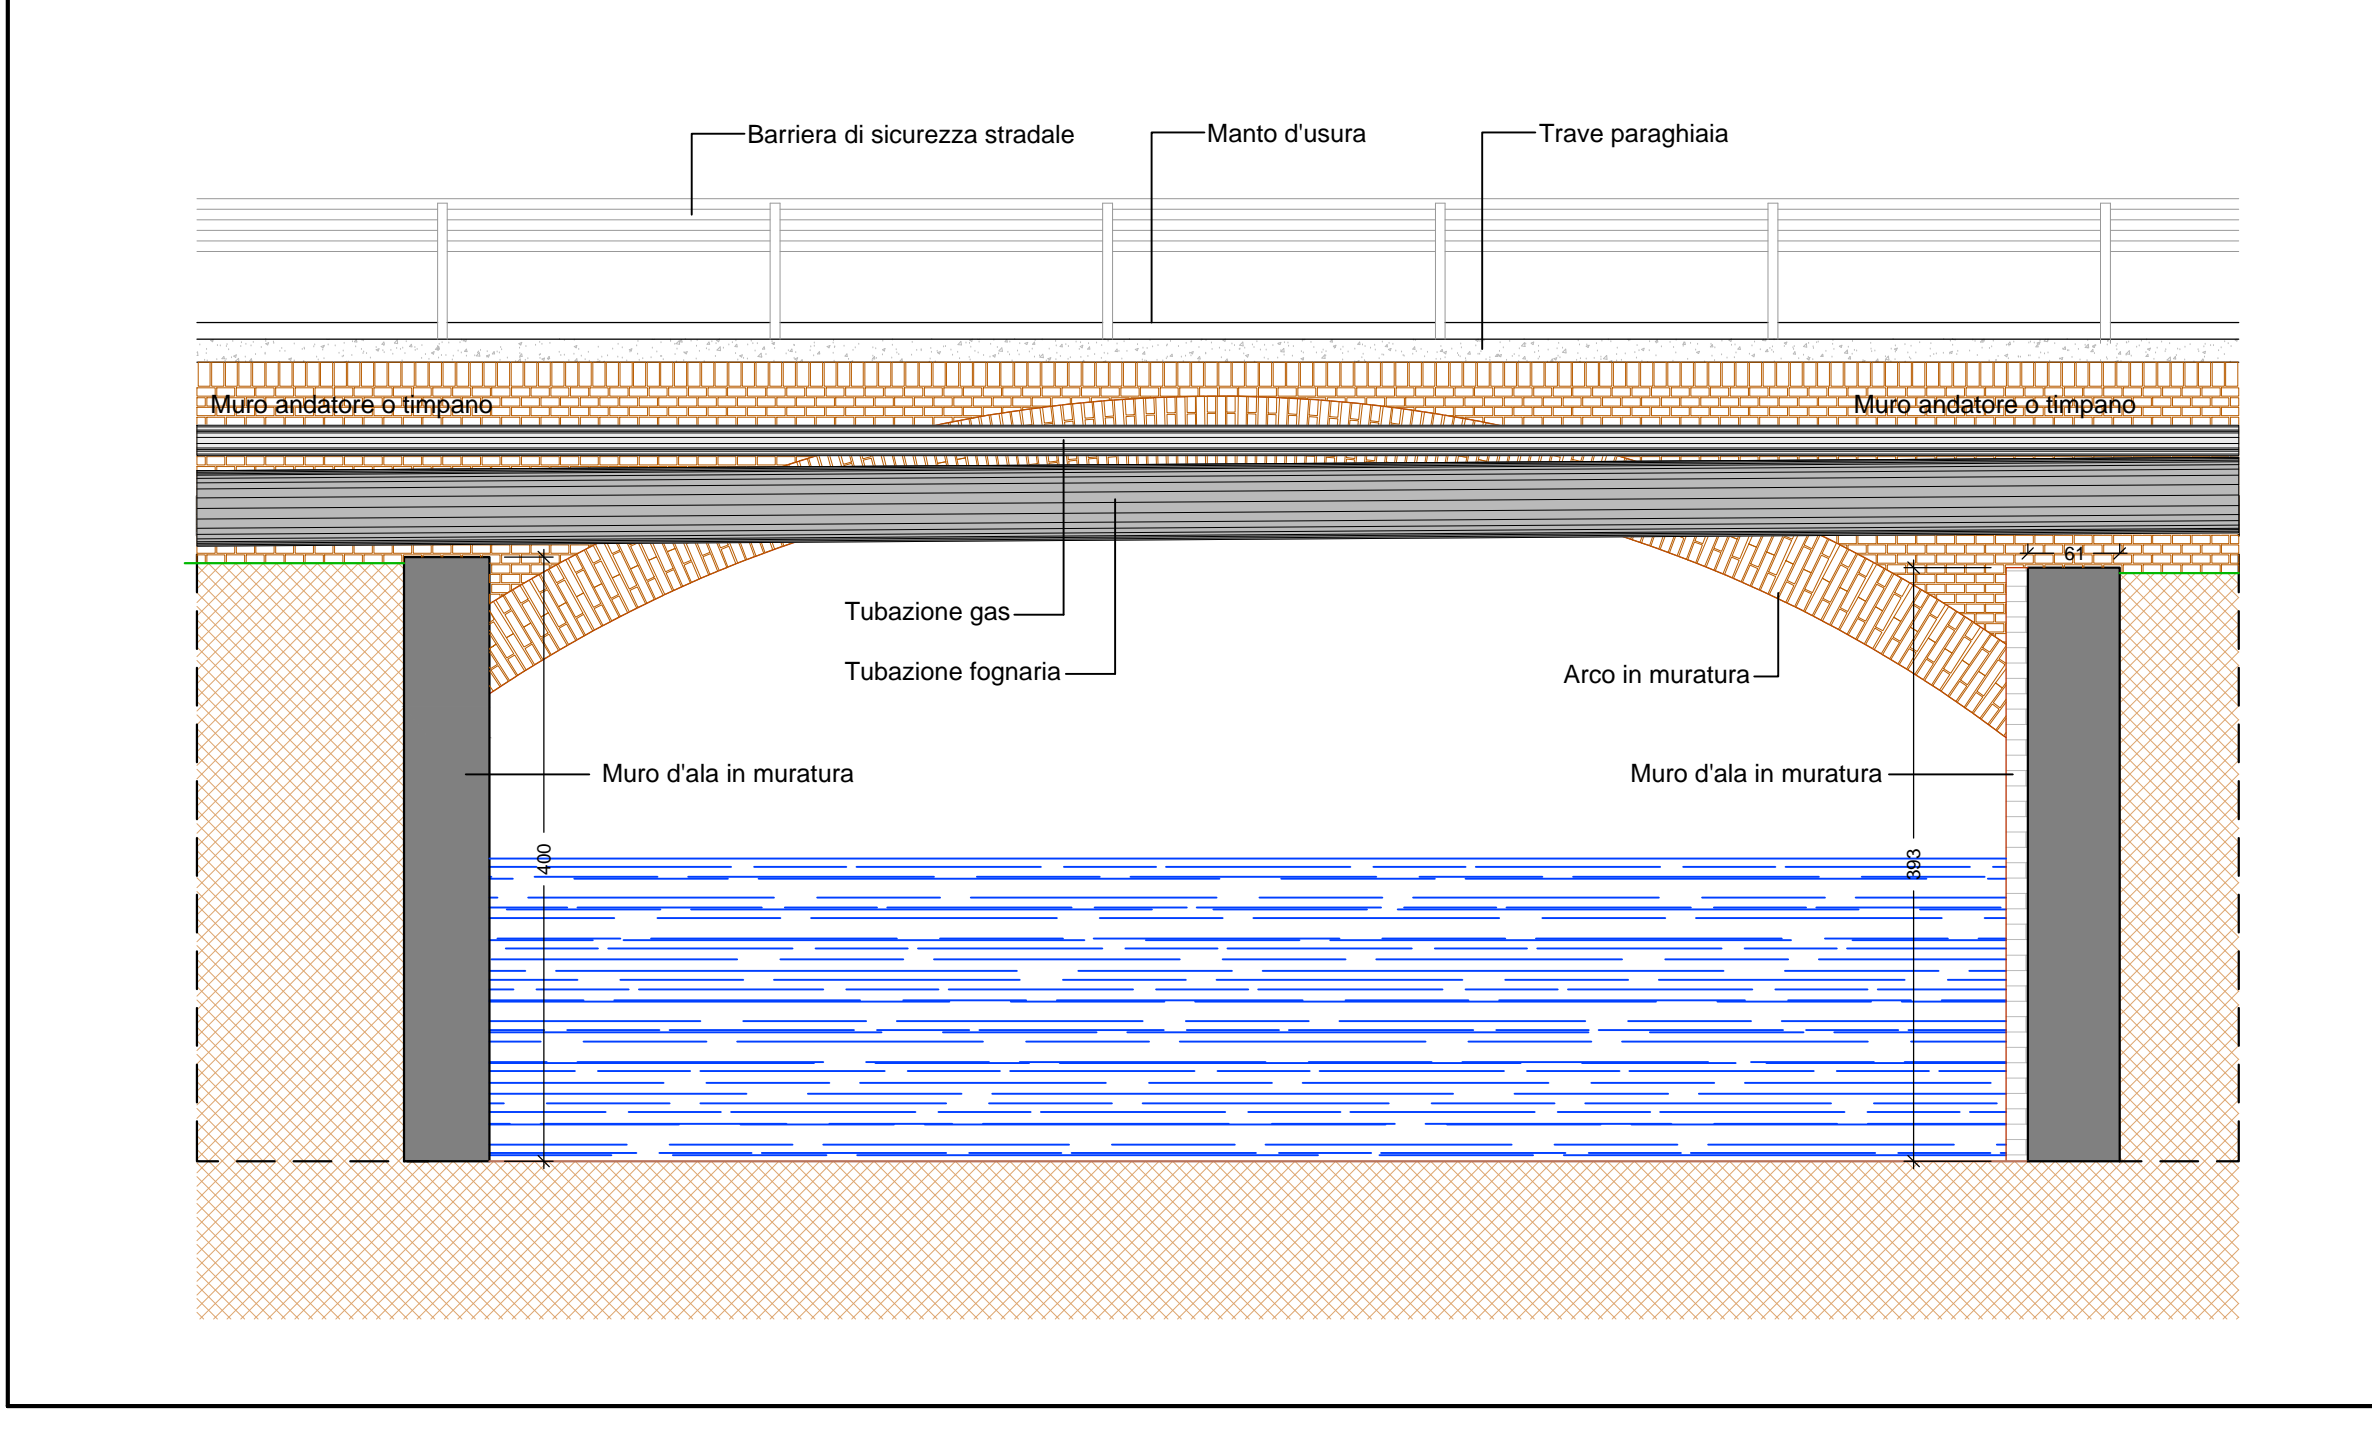


SCALA 1:50

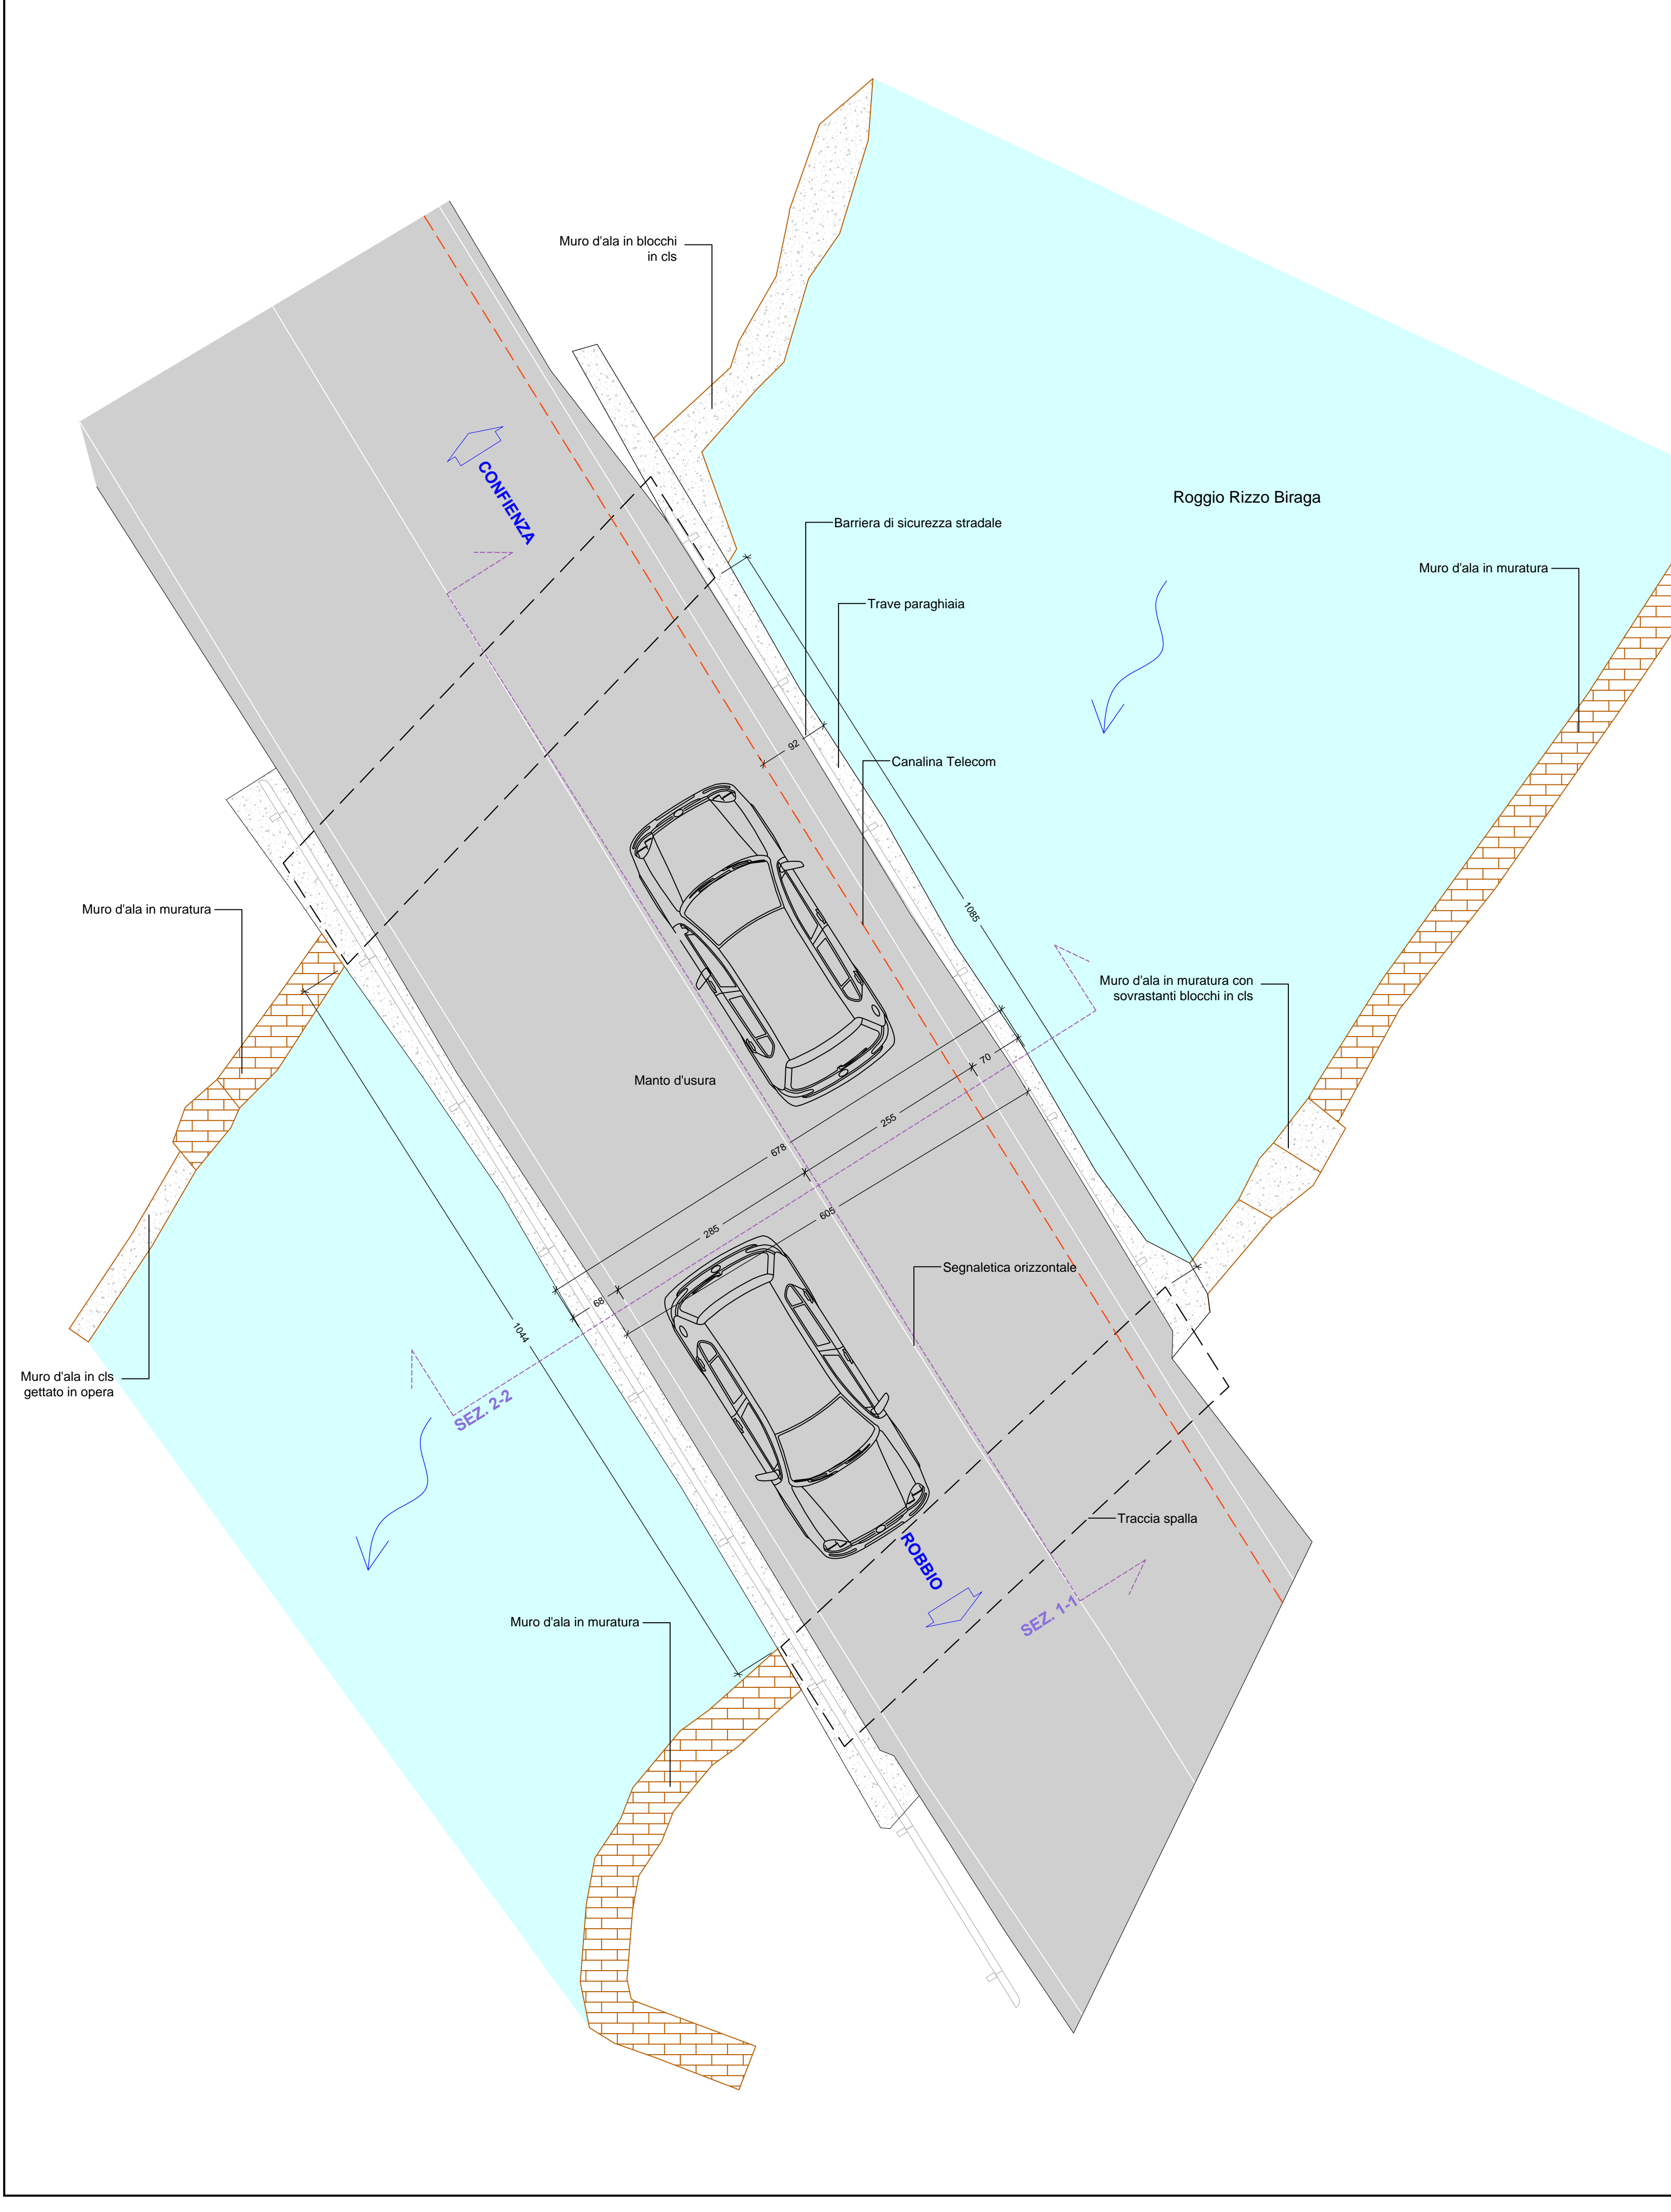


SCALA 1:50/500

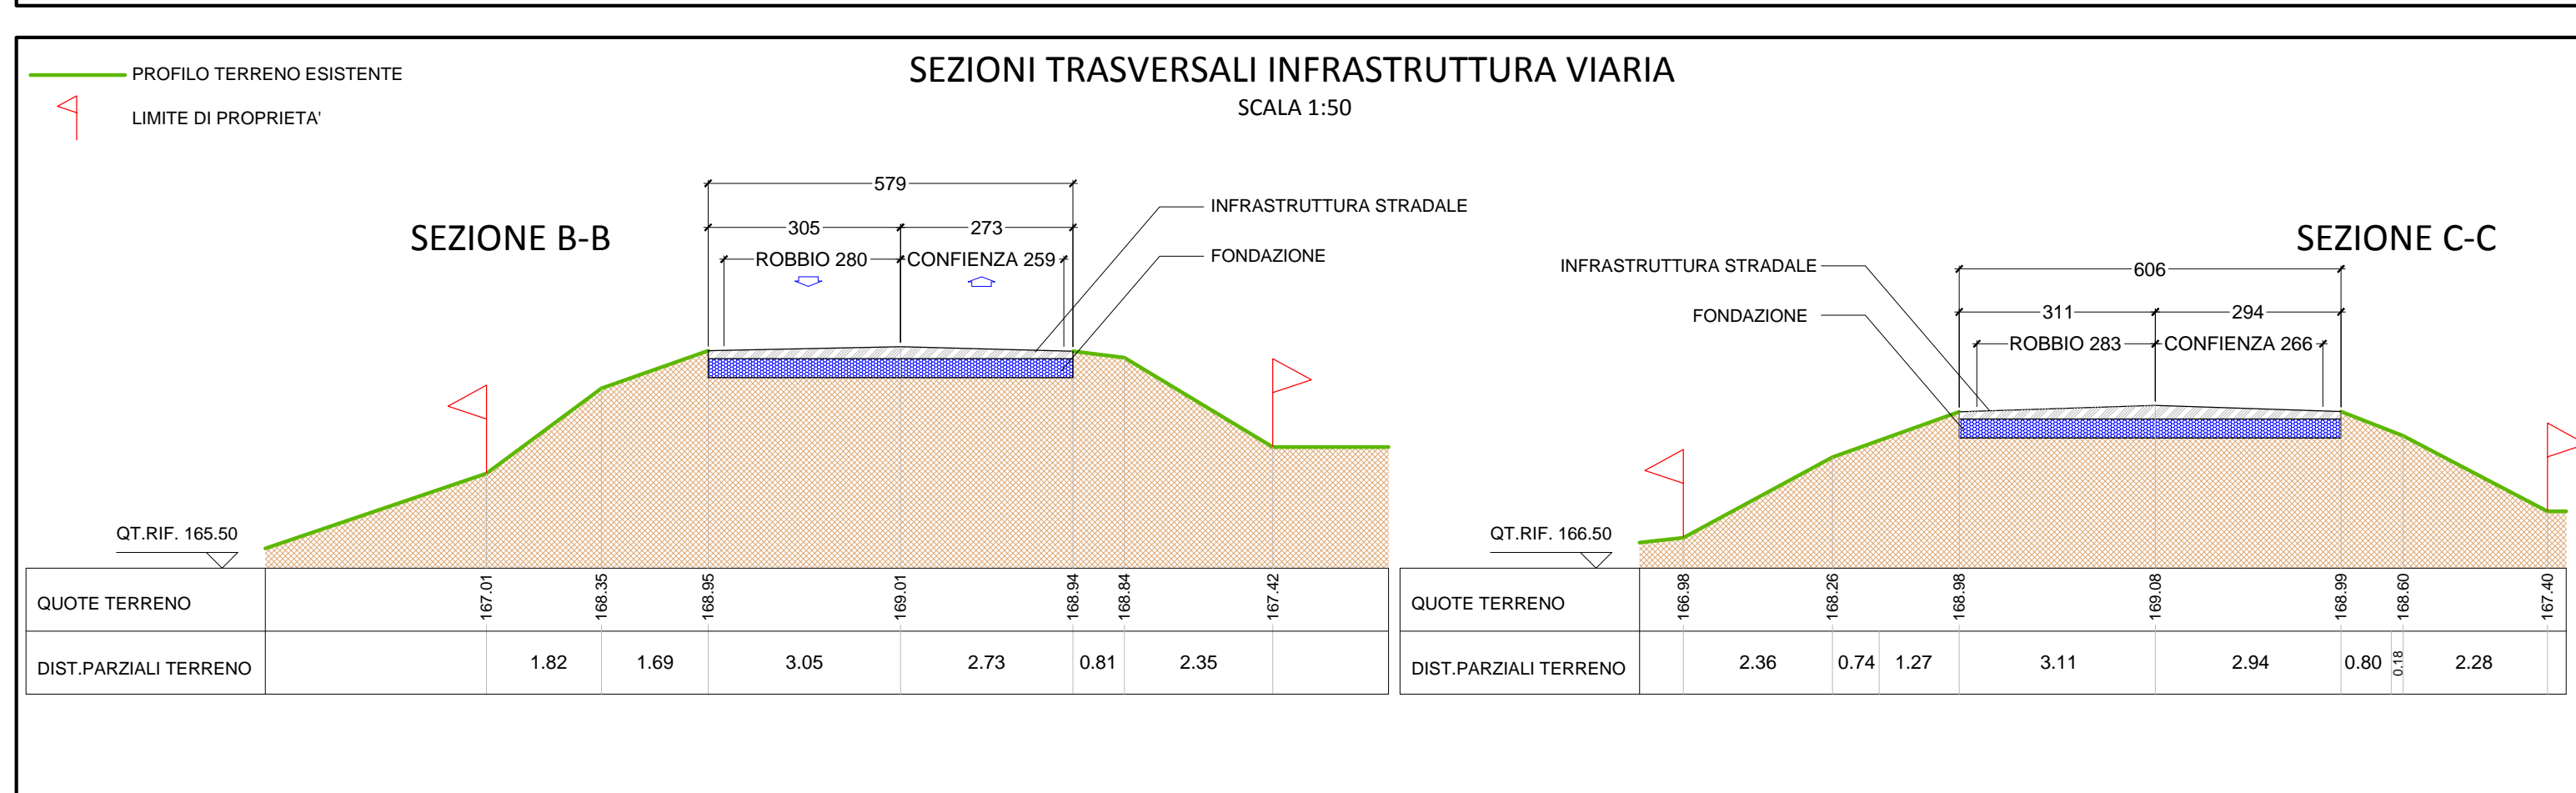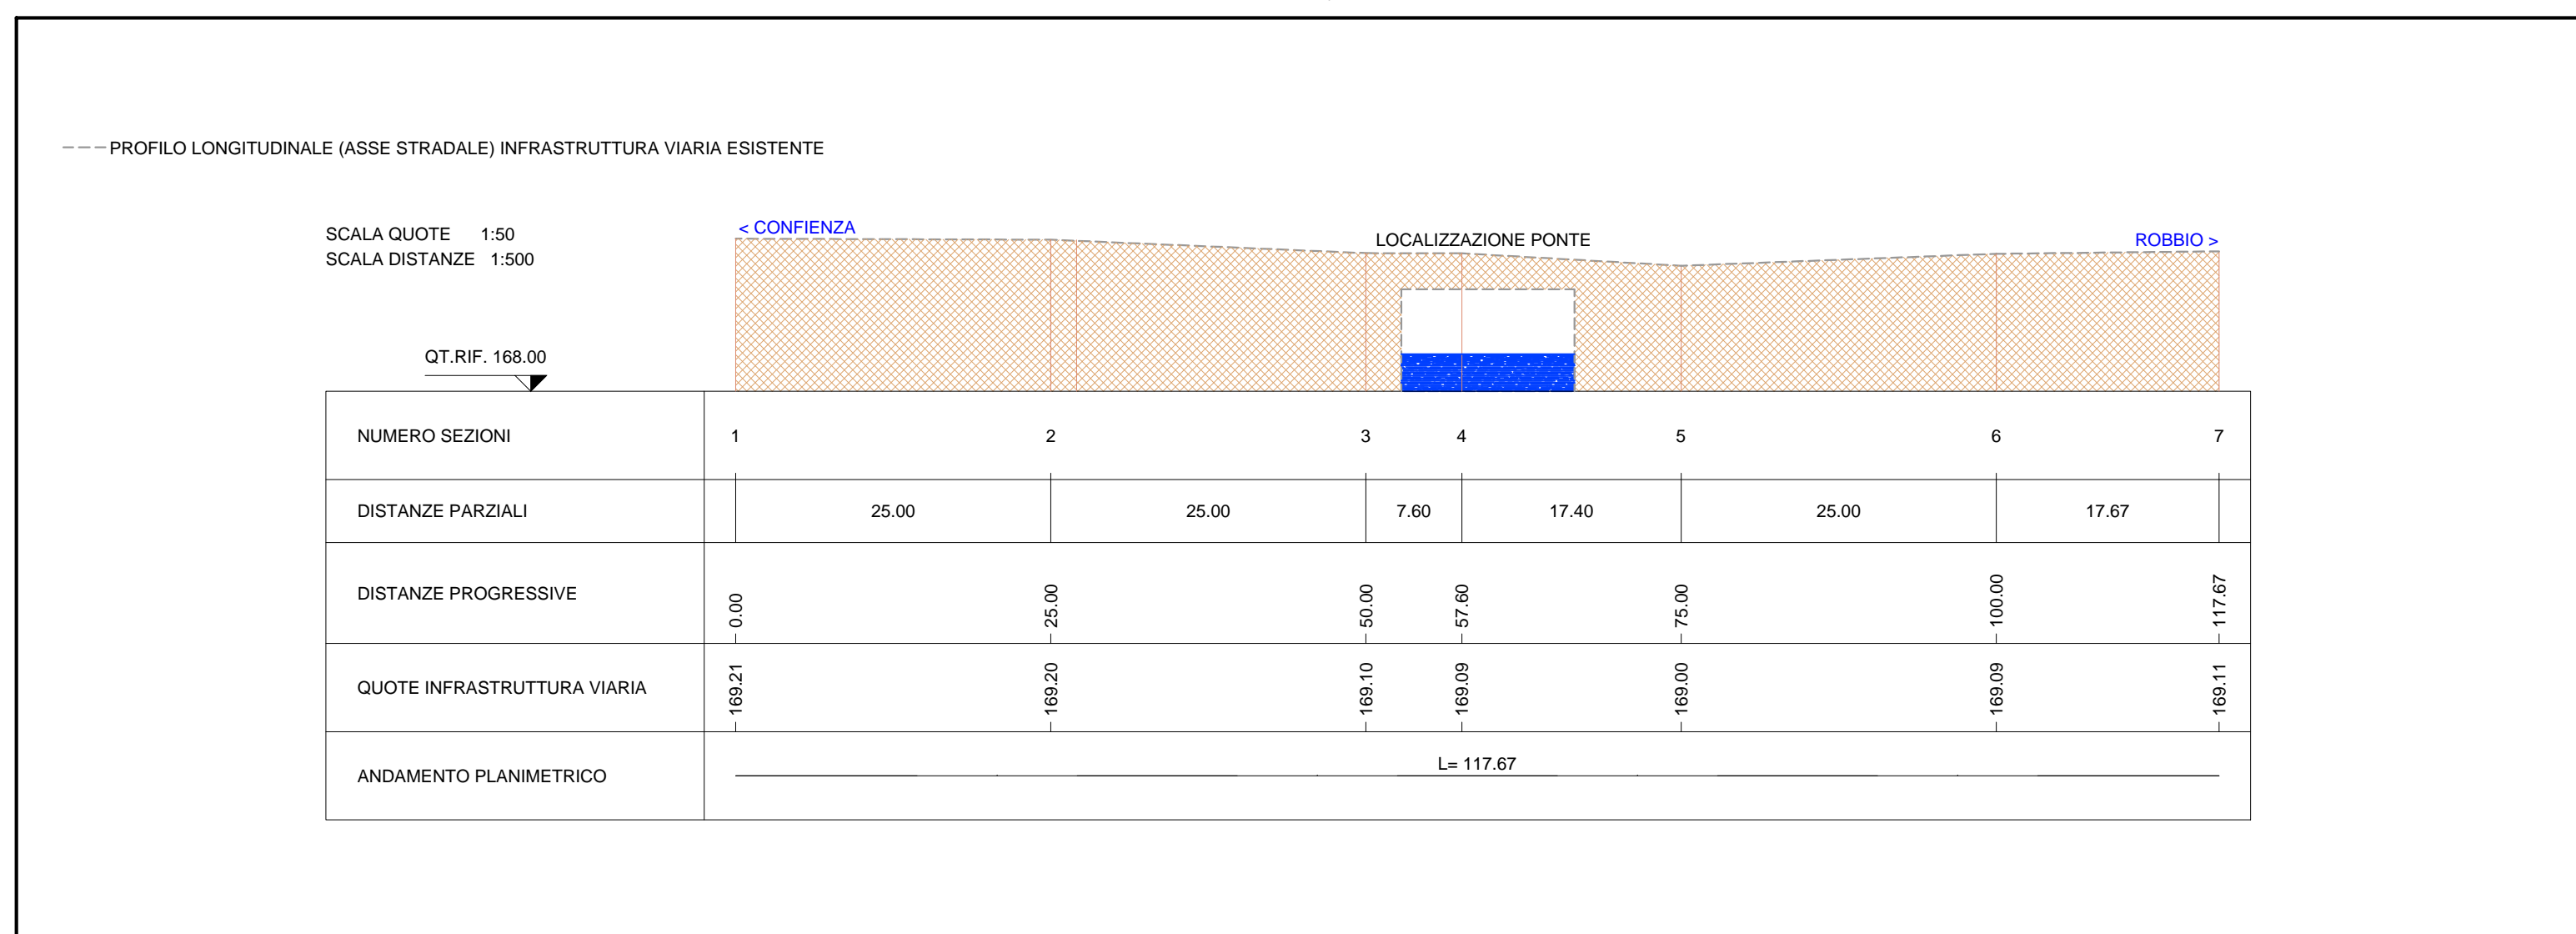
 



PROSPETTO A VALLE

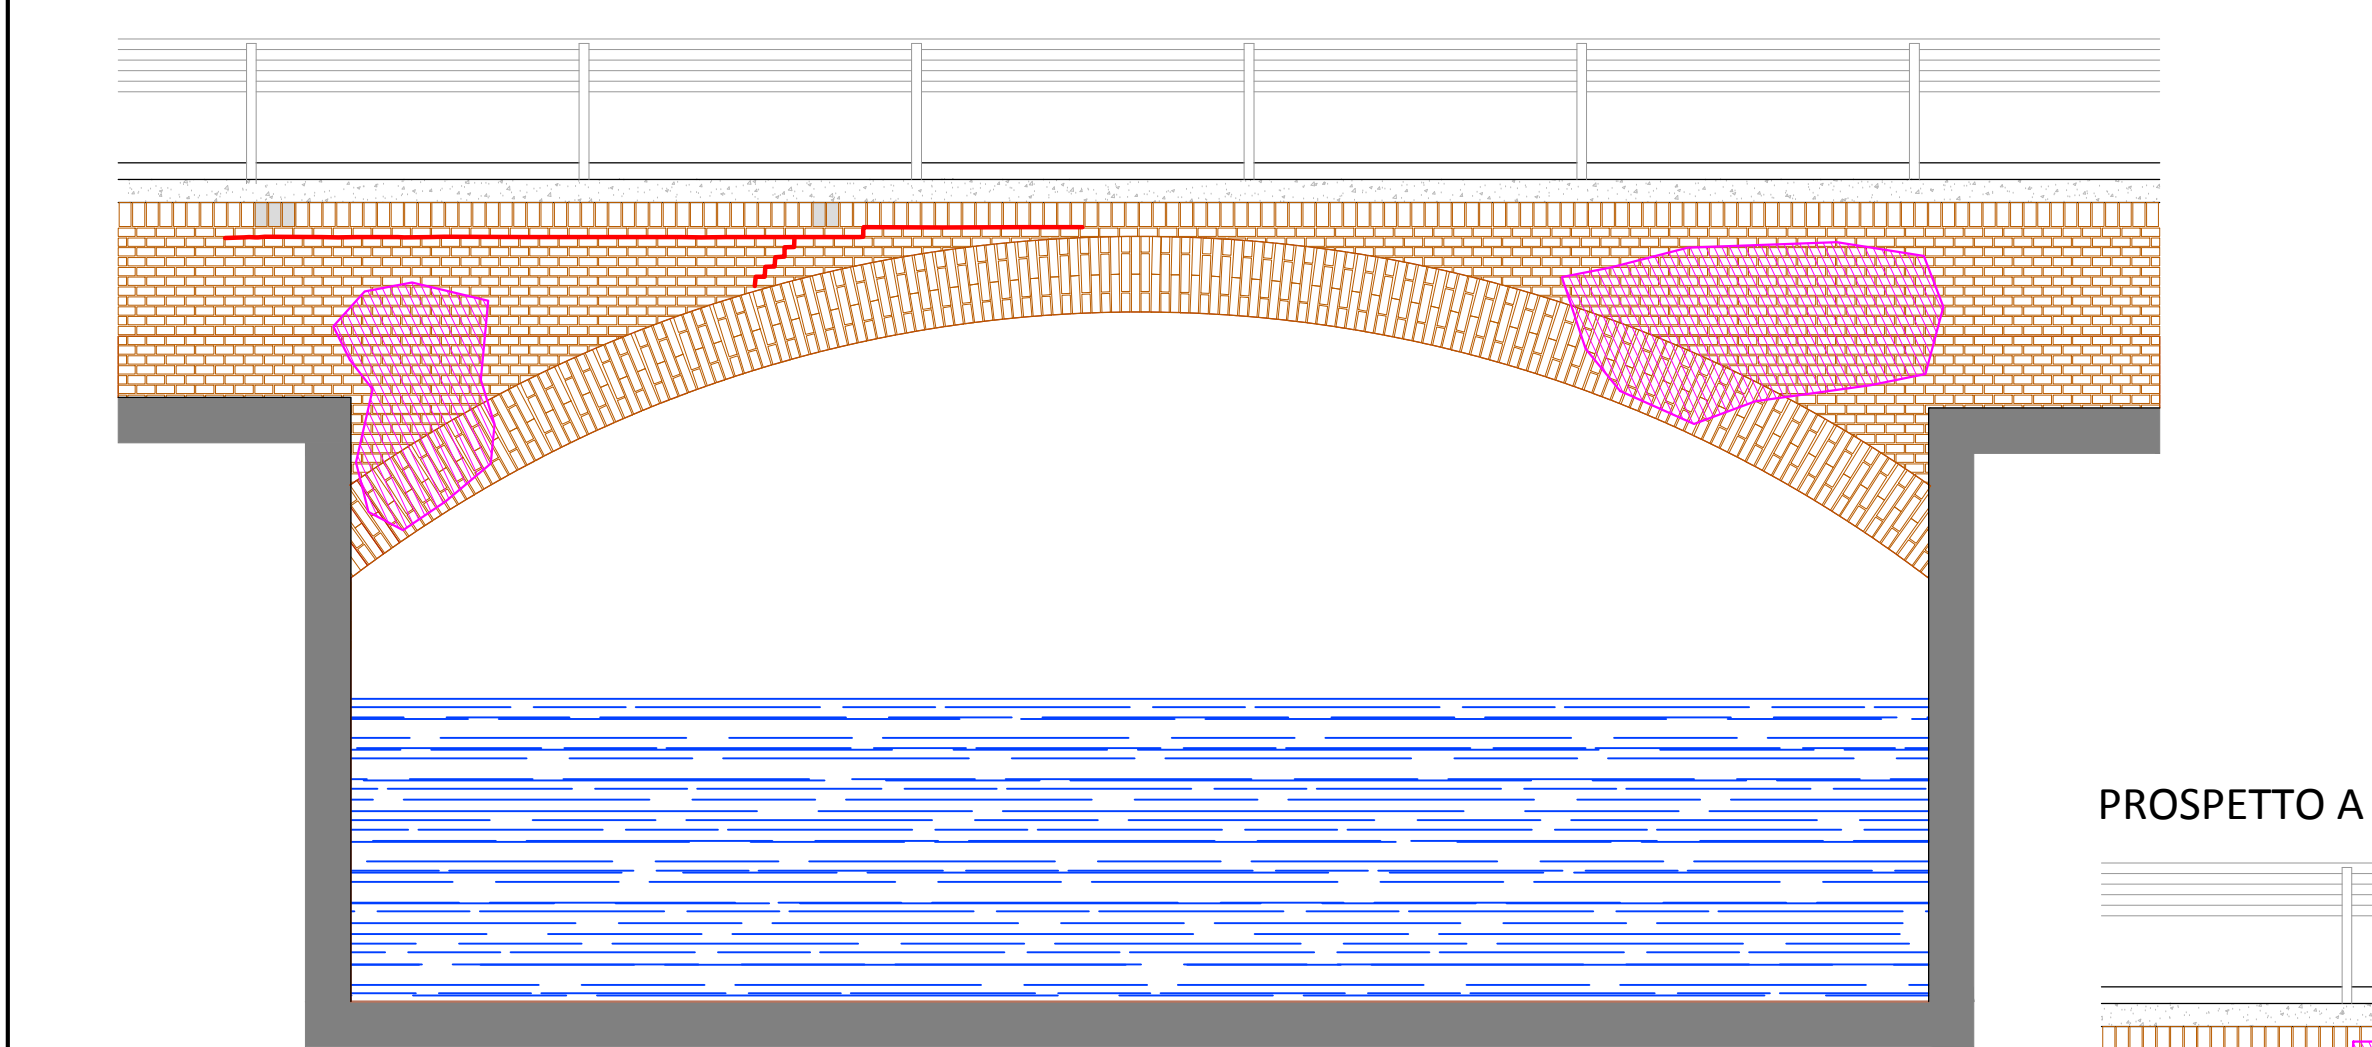

PROSPETTO A MONTE

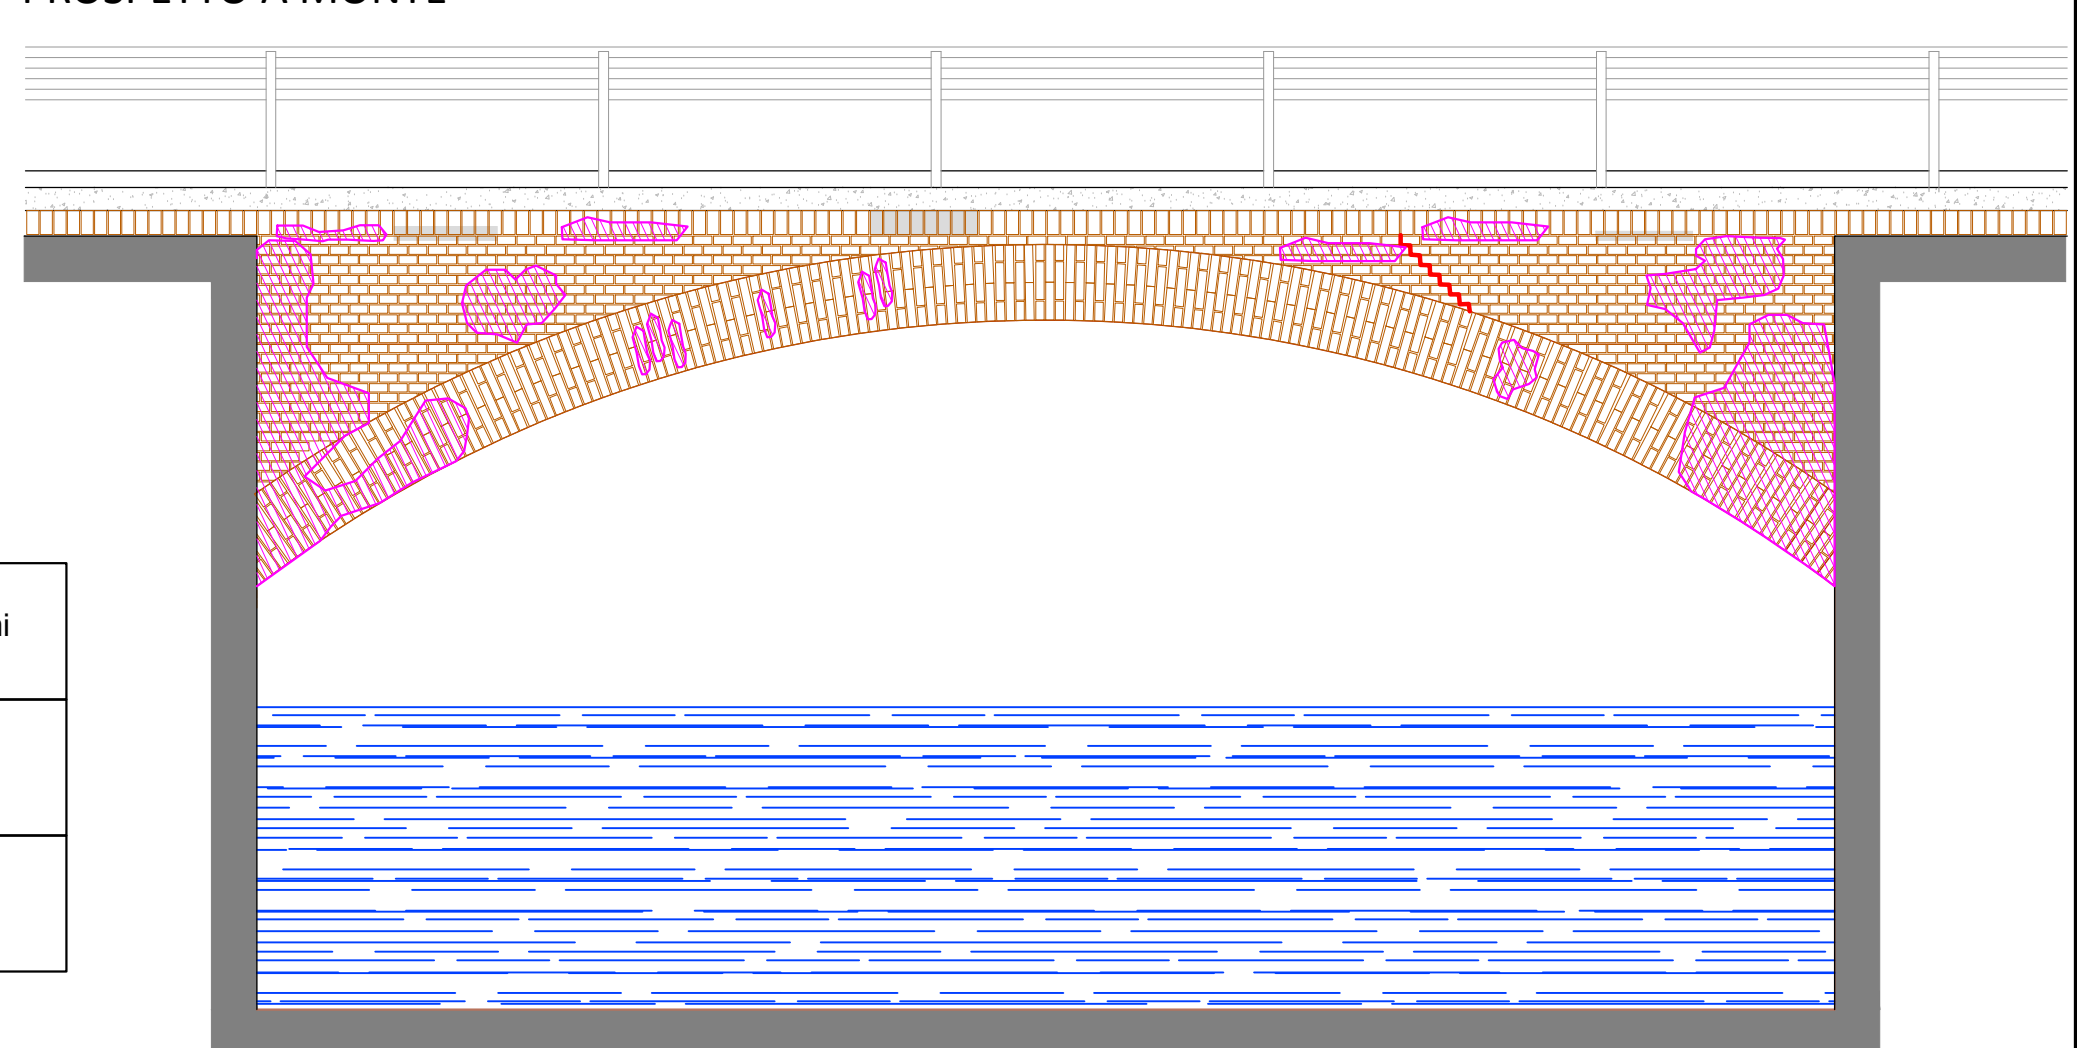

| ABACO DEI DEGRADI | | |
|---|-----------------------|---|
|  | PATINA BIOLOGICA | Strato sabbile, morbido ed omogeneo, aderente alla superficie e di evidente natura biologica, di colore variabile, per lo più verde. La patina biologica è costituita prevalentemente da microrganismi cui possono aderire polvere, terriccio |
|  | FESSURAZIONI | Fessurazioni |
|  | DISTACCAMENTI/ROTTURA | Distaccamenti o rottura muratura faccia a vista dovuta al deterioramento naturale |

| | | |
|---|---|---|
|  | REGIONE LOMBARDIA PROVINCIA DI PAVIA COMUNE DI CONFENZA |  |
| PROGETTO DEFINITIVO | | |
| INTERVENTI DI RISTRUTTURAZIONE PONTE SULLA S.P.197 ROBBIO - CONFENZA POSTO ALL'ALTEZZA DEL KM 2+000 | | |
|  | | |
| Studio di Ingegneria lavezzi & grandi Via Monte Nero 10/C - TROMELLO (PV) - IT Tel. +39 0382.809100 - Fax +39 0382.809674 P.VIA 0384602100 amministrazione@studiolavezzigrandi.it www.studiolavezzigrandi.it | | |
| Allegato n. | STATO DI FATTO RILEVO PLANIMETRICO E PIANTA - PROSPETTIVE E SEZIONI | |
| 03 | | |
| Rev. D 1 | Data 08.09.2017 | Note |
| | Emittente | Redatto R.D. Controllato E.R. Approvato A.G. |
| Commessa Località | PROGETTO DEFINITIVO 18CONF17 Strada Provinciale S.P.197 - Ponte sulla roggia Biraga | |
| | Scala | 1:500/200/100/50 |
| Stazione appaltante | | |
| Amministrazione Comunale di Confenza | | |
| Sede | Corso V Emanuele 24 - 27100 Confenza (PV) | tel. +39 0384.64032 PEC confenza@postecomunicata.it |
| Studio di Ingegneria lavezzi & grandi Studio di Ingegneria Lavezzi & Grandi Via Monte Nero 10/C 27100 Tromello (PV) C.F./P.IVA 01544450180 | | |
| ASPIETTI ARCHITETTONICI  | | |
| STAZIONE APPALTANTE AMMINISTRAZIONE COMUNALE  | | |
| PROGETTISTA RESPONSABILE: Ing. Antonio Grandi arch. Anna Maria Grandi | | |
| Disegno Pro Tempore: Michele Zanotti Frappani | | |