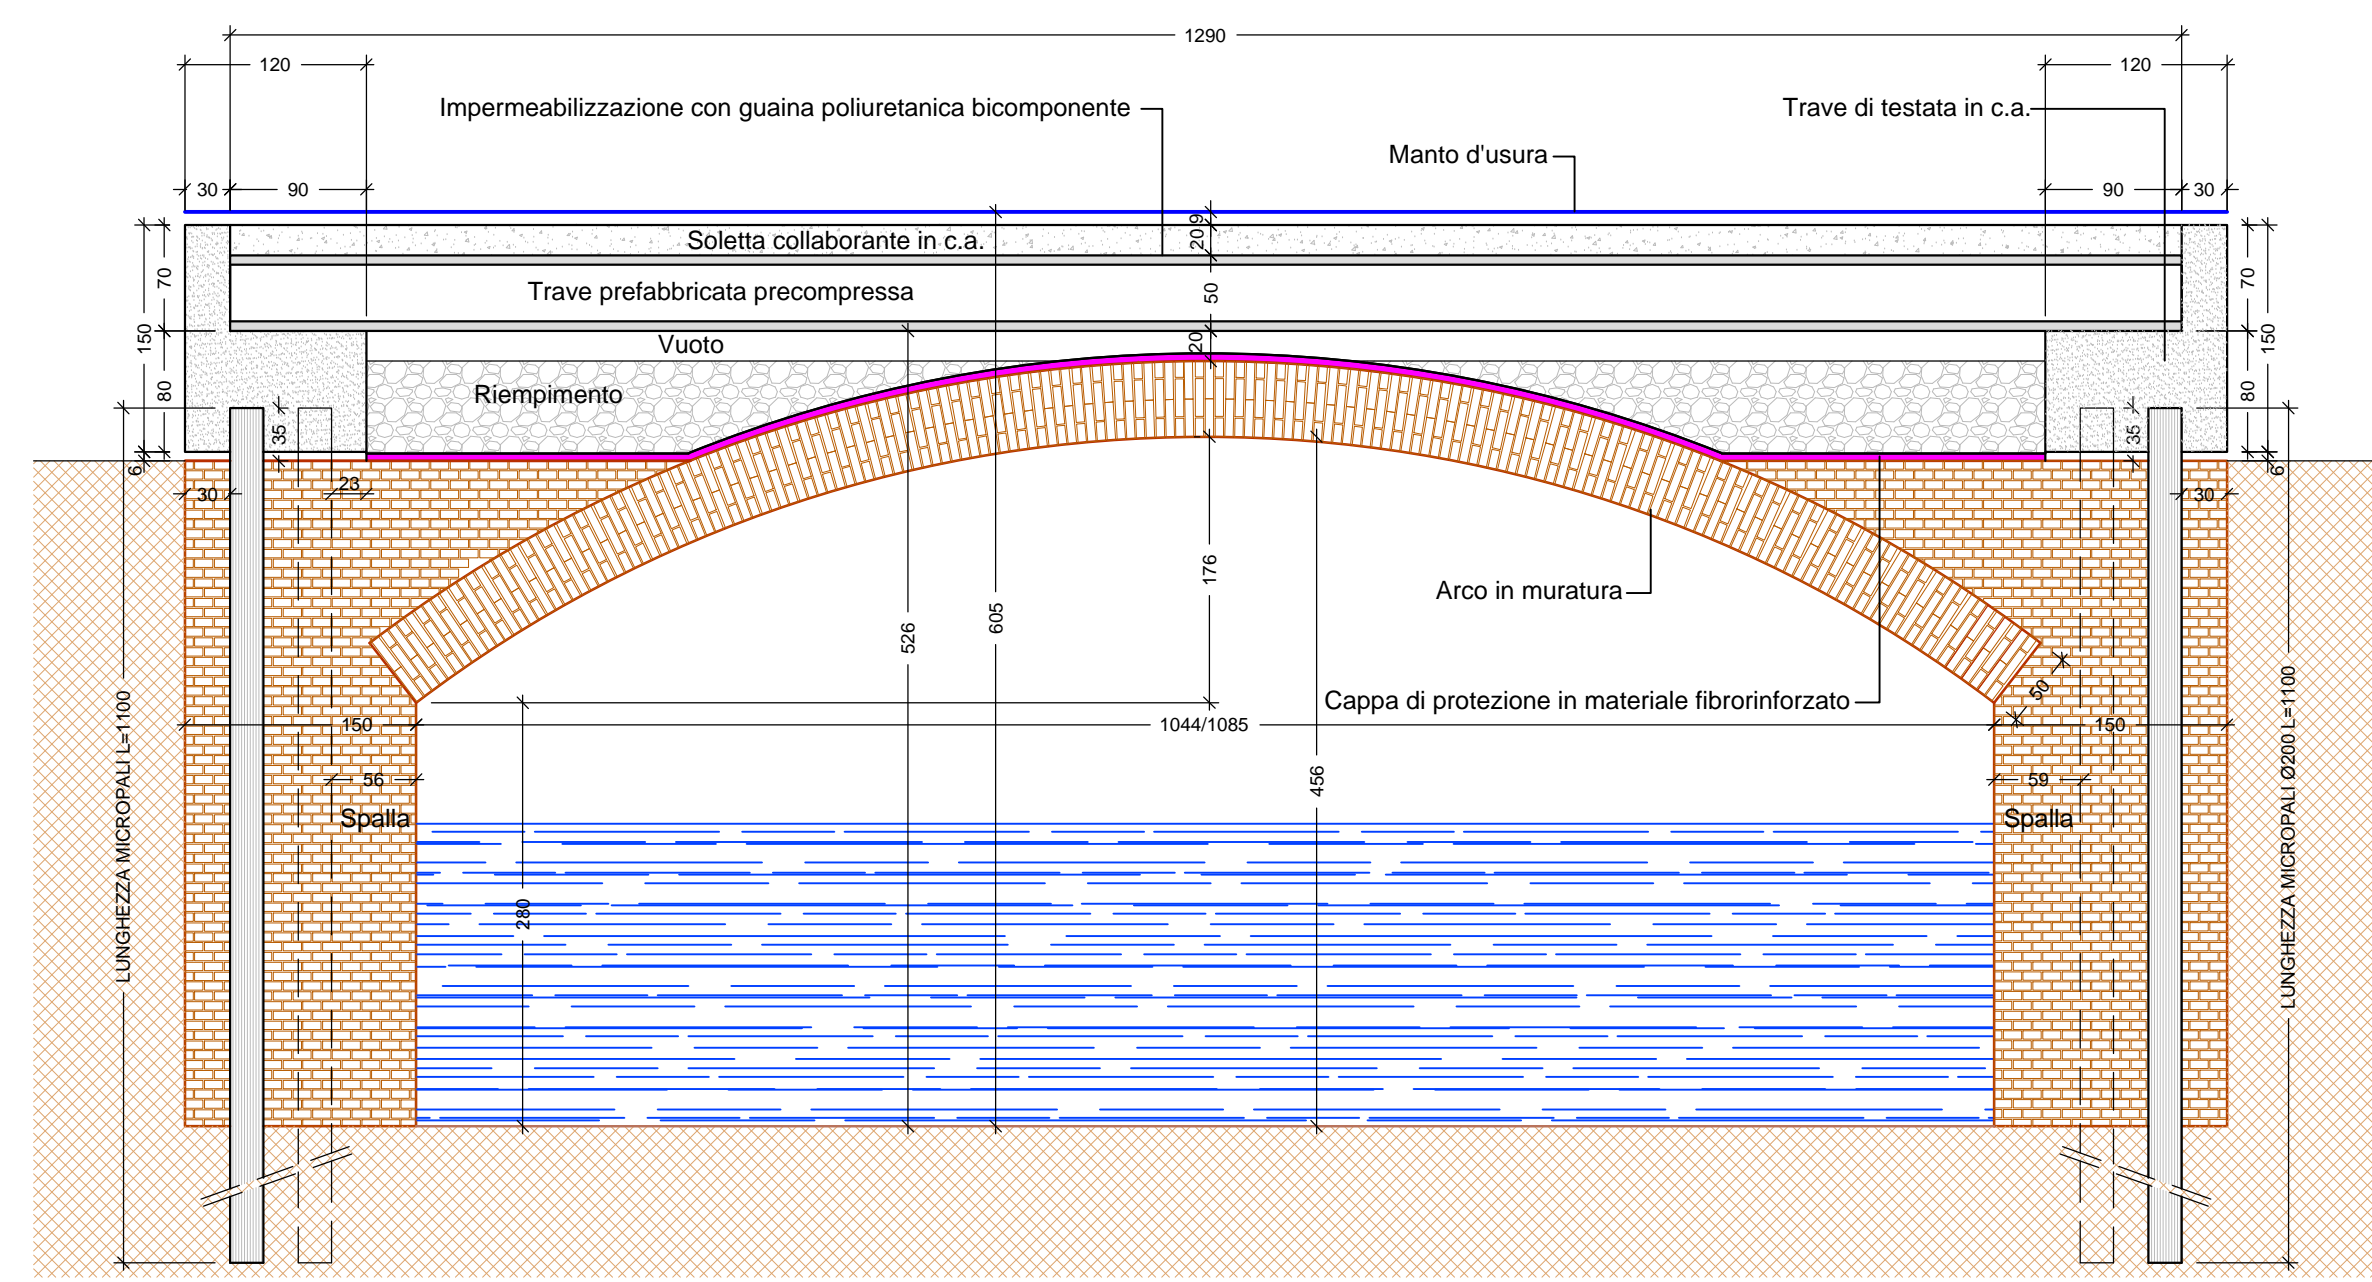
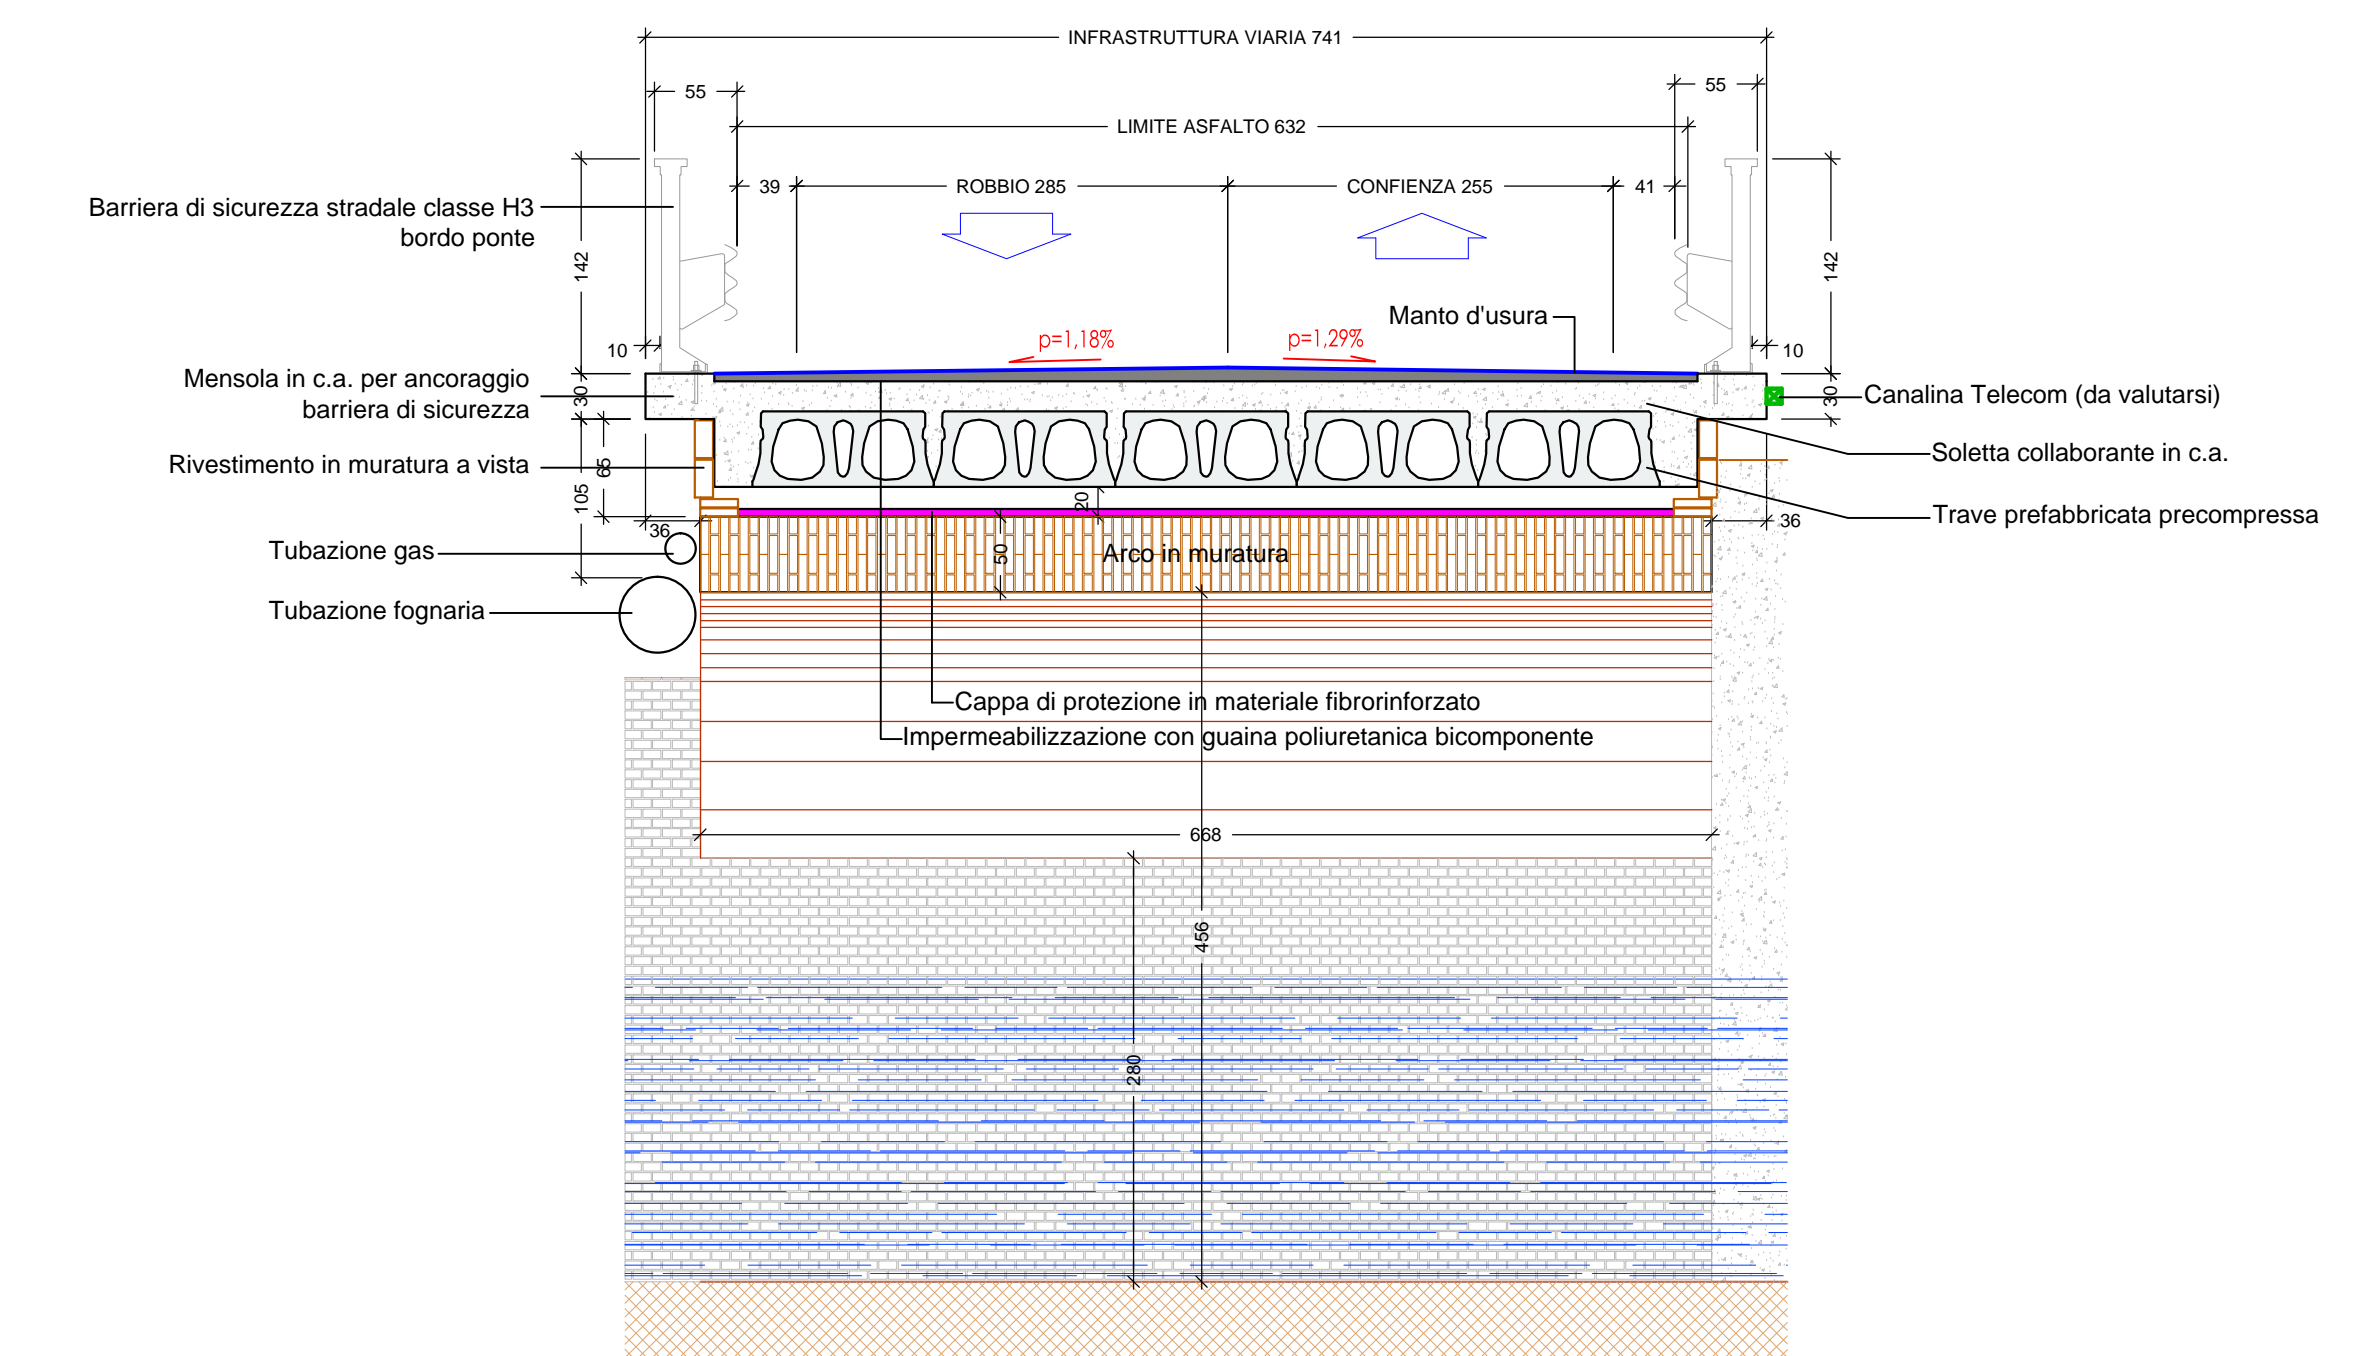


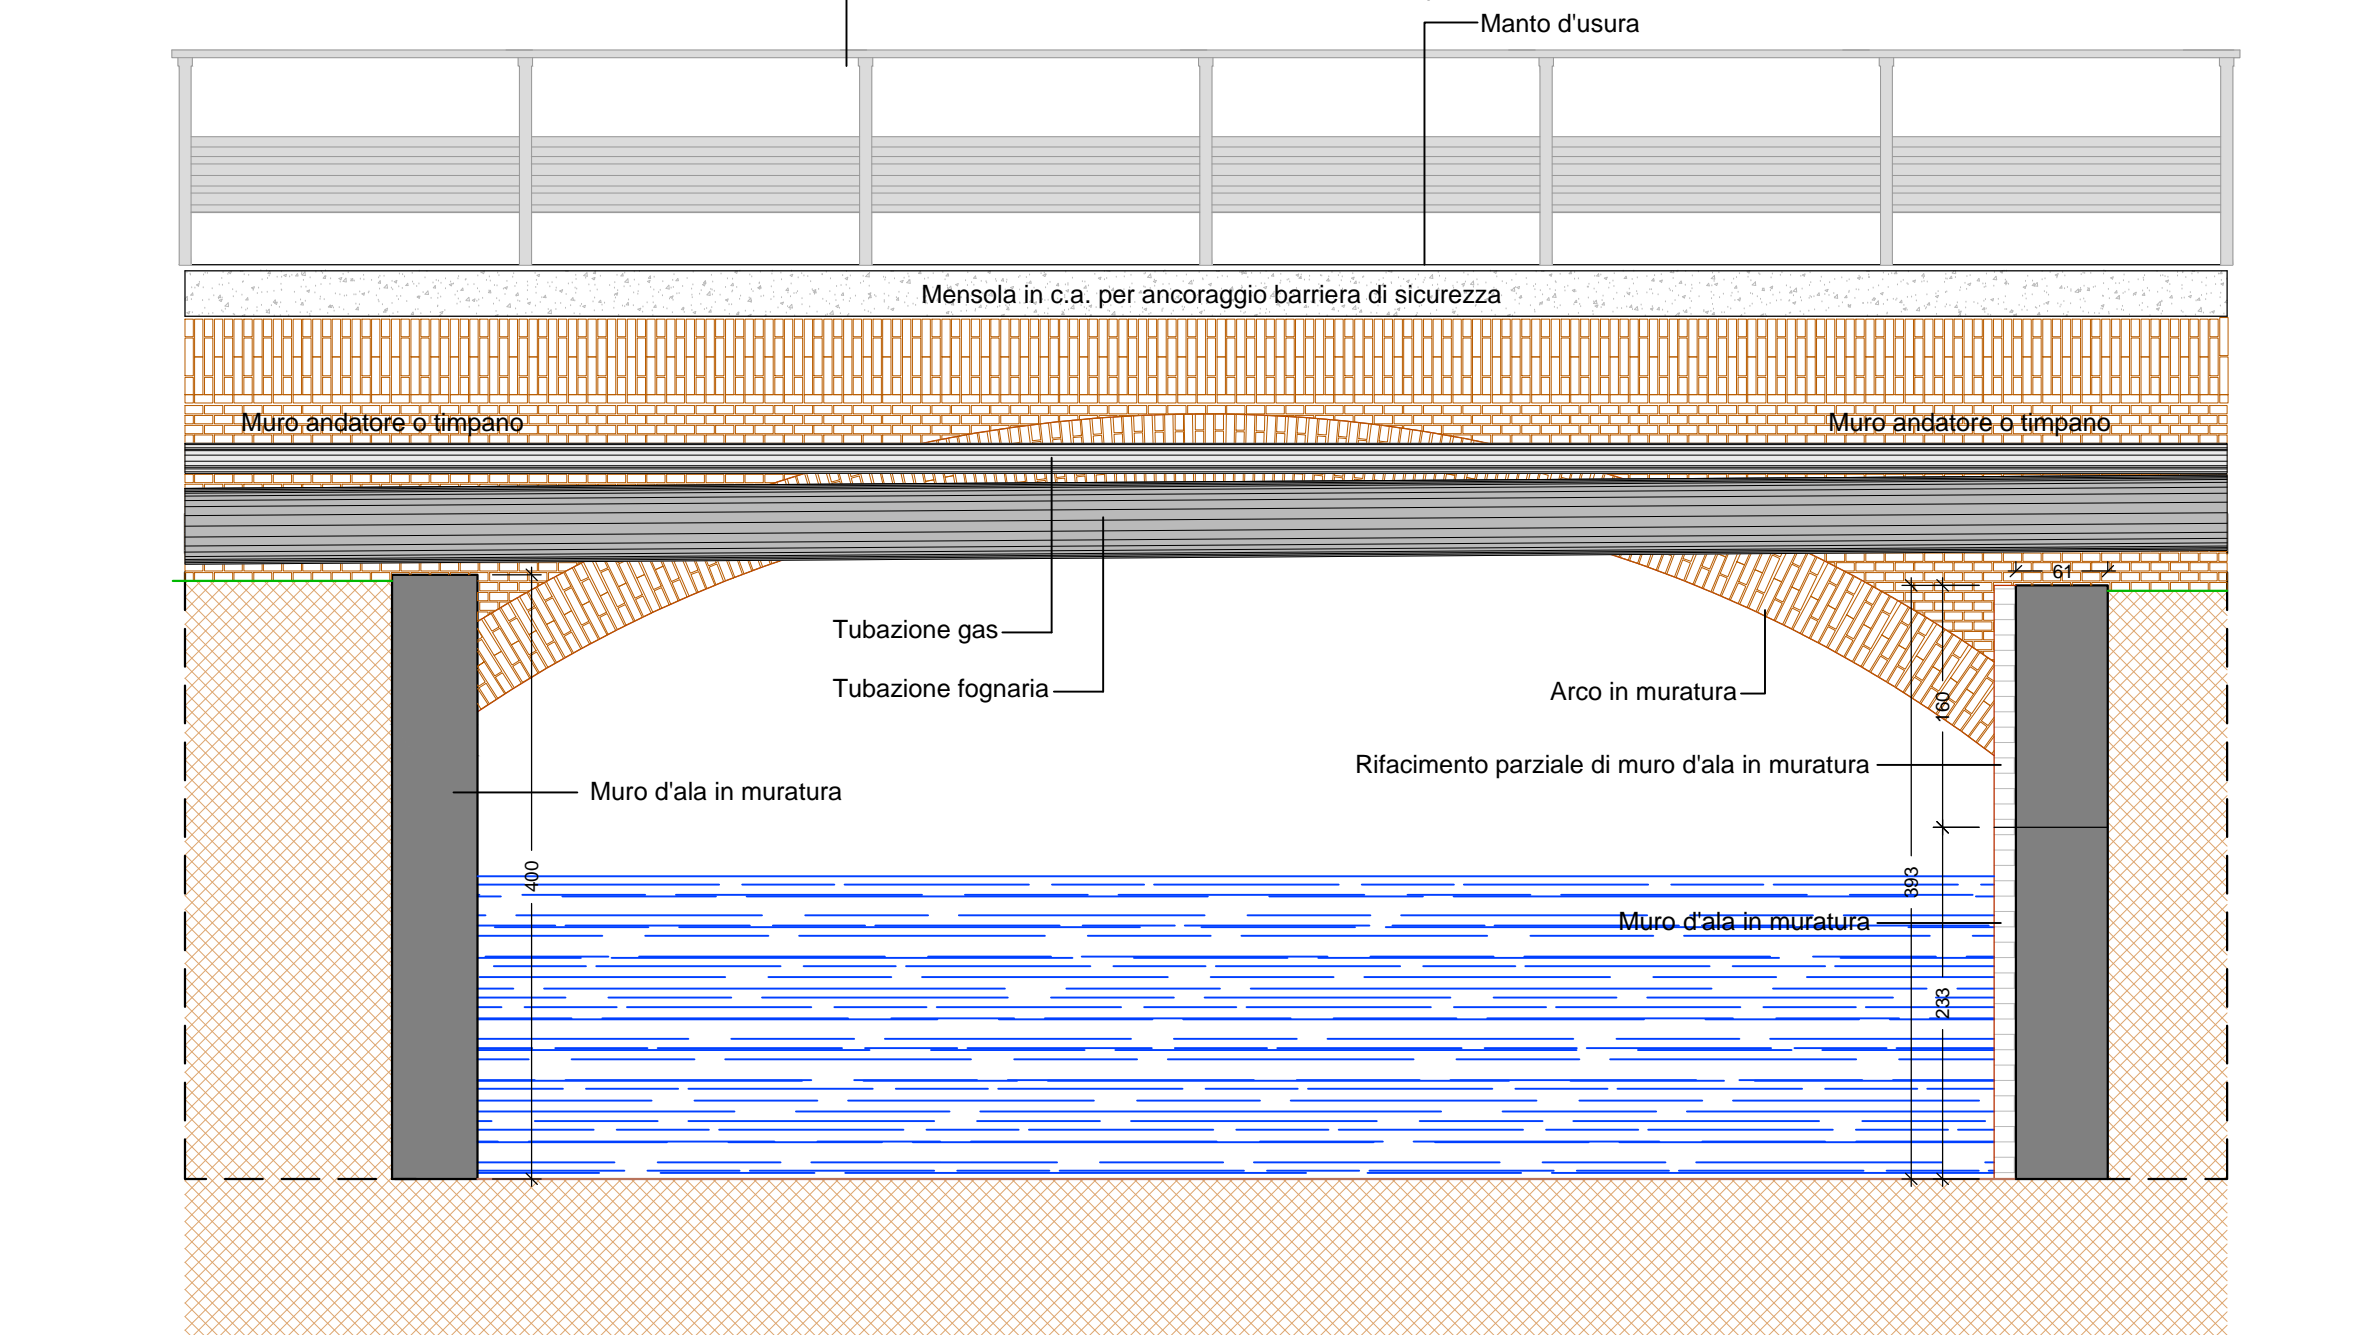
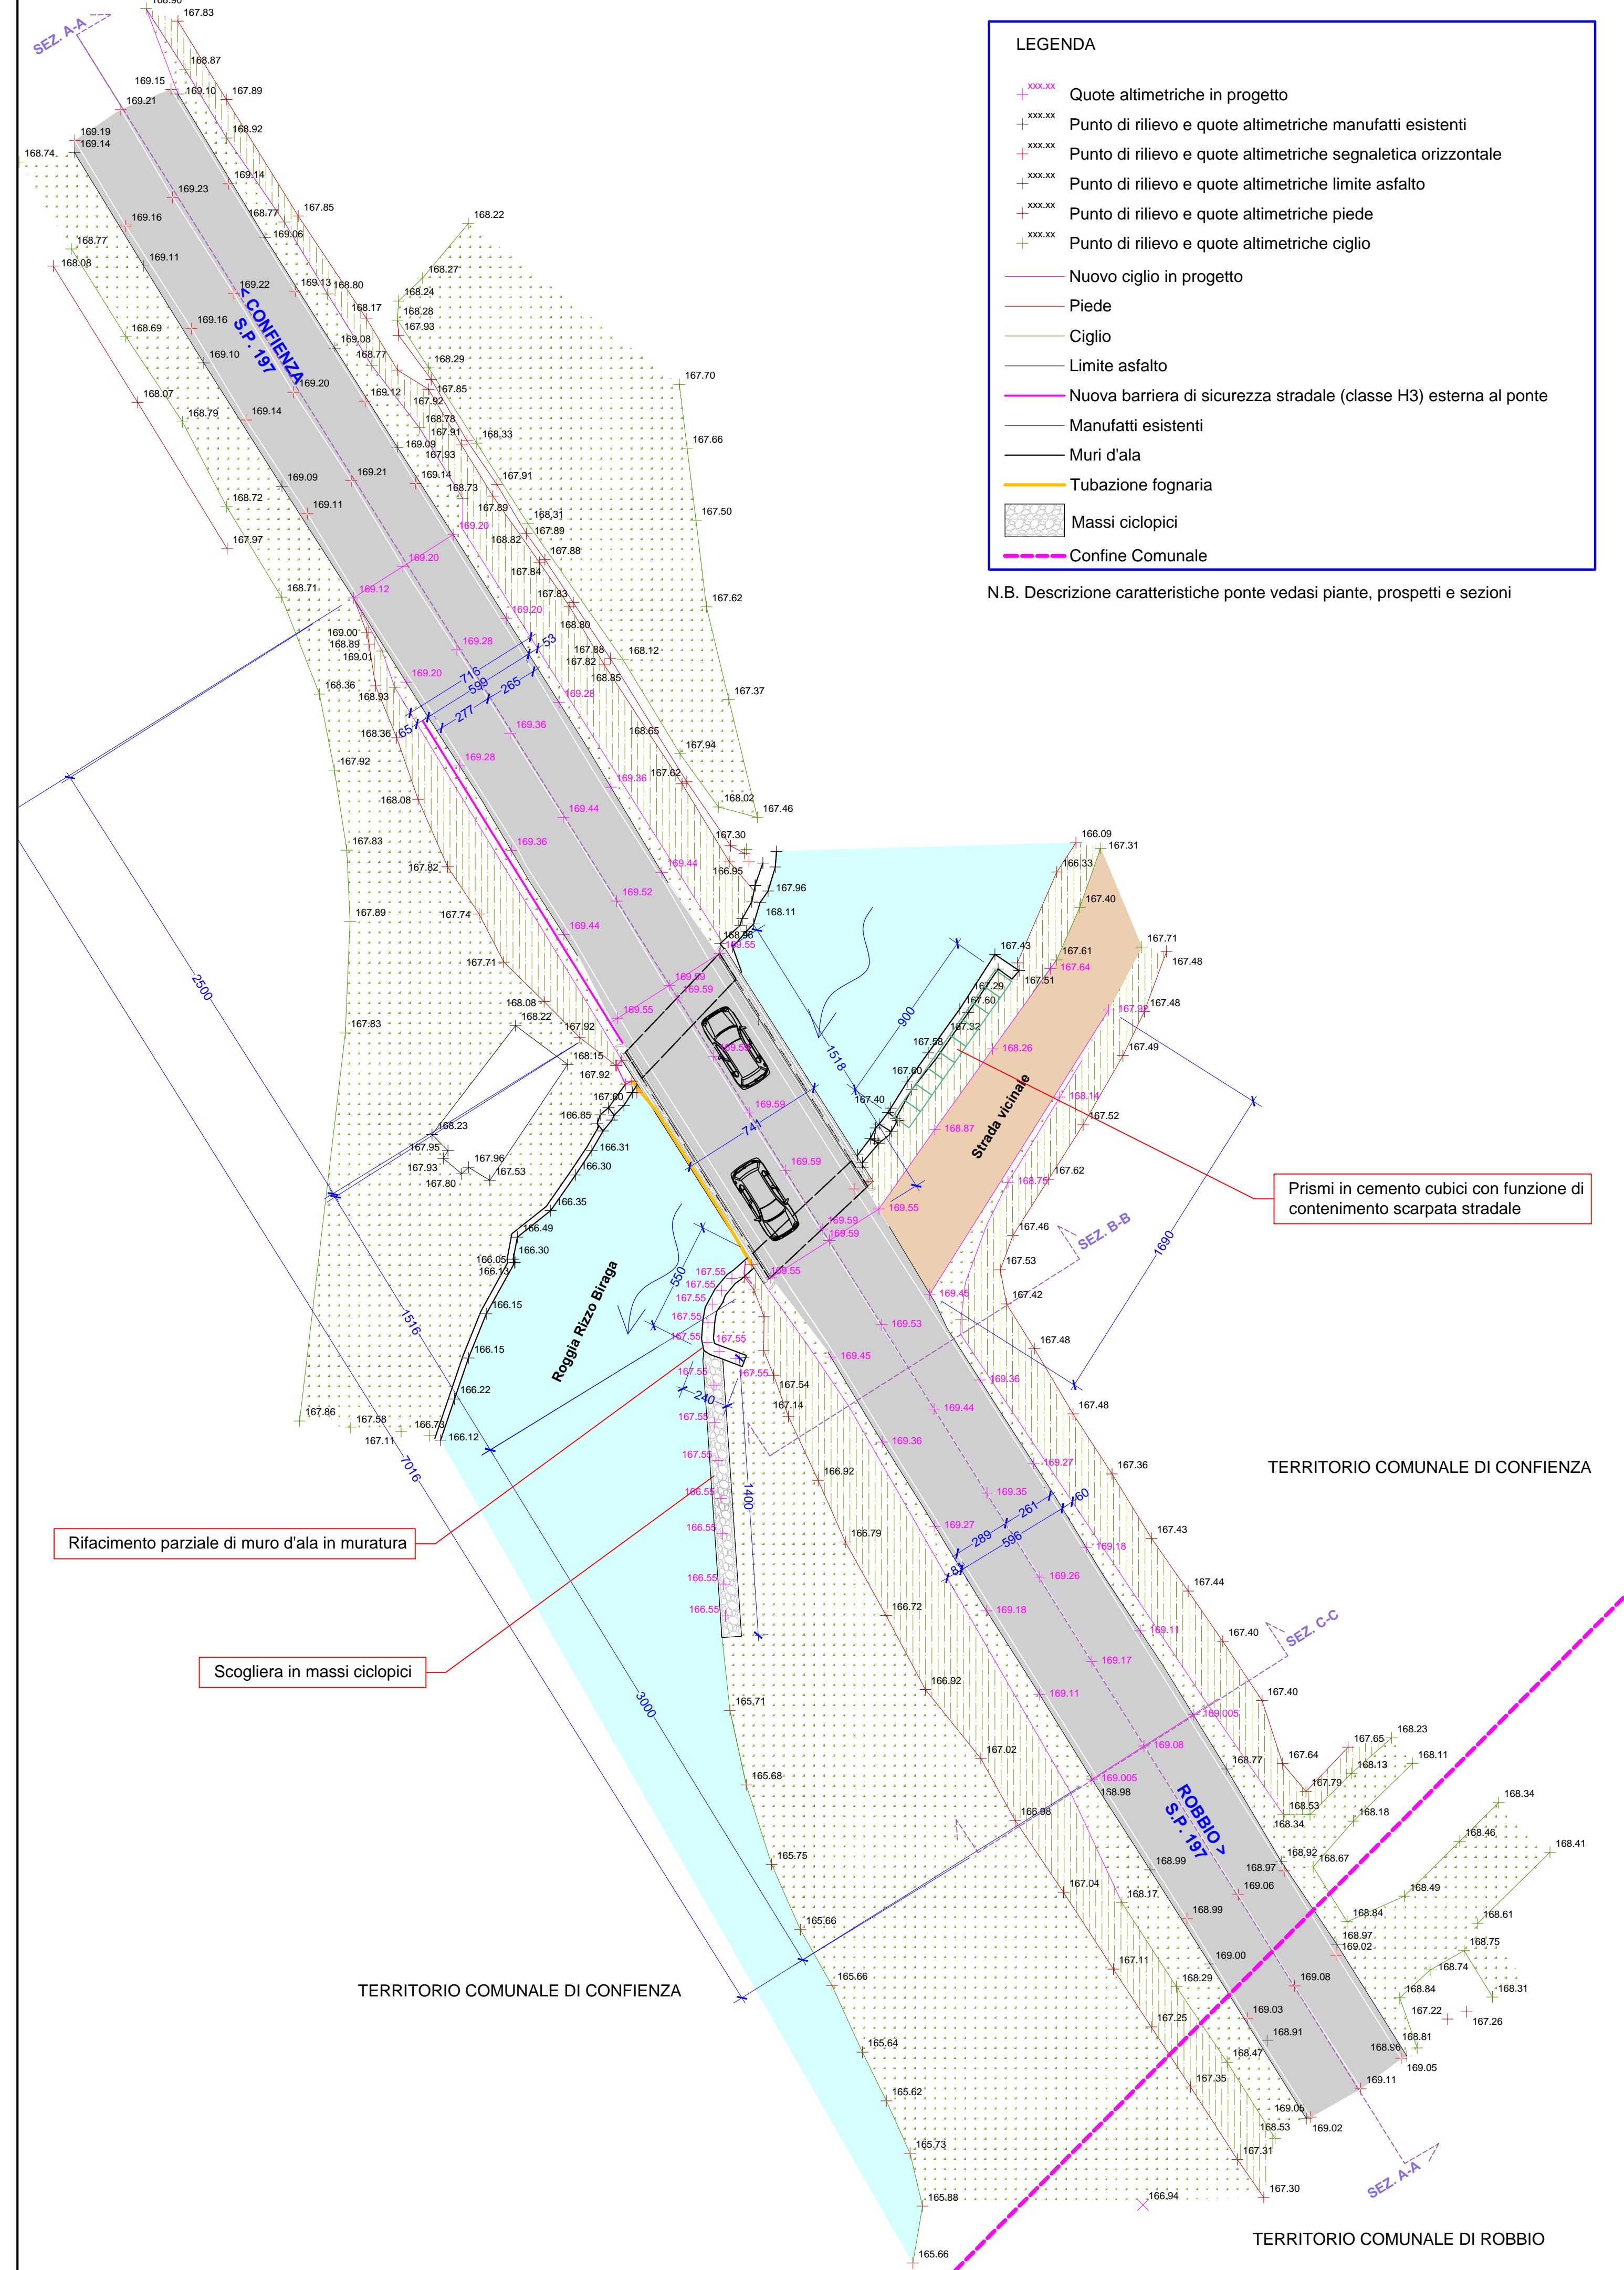
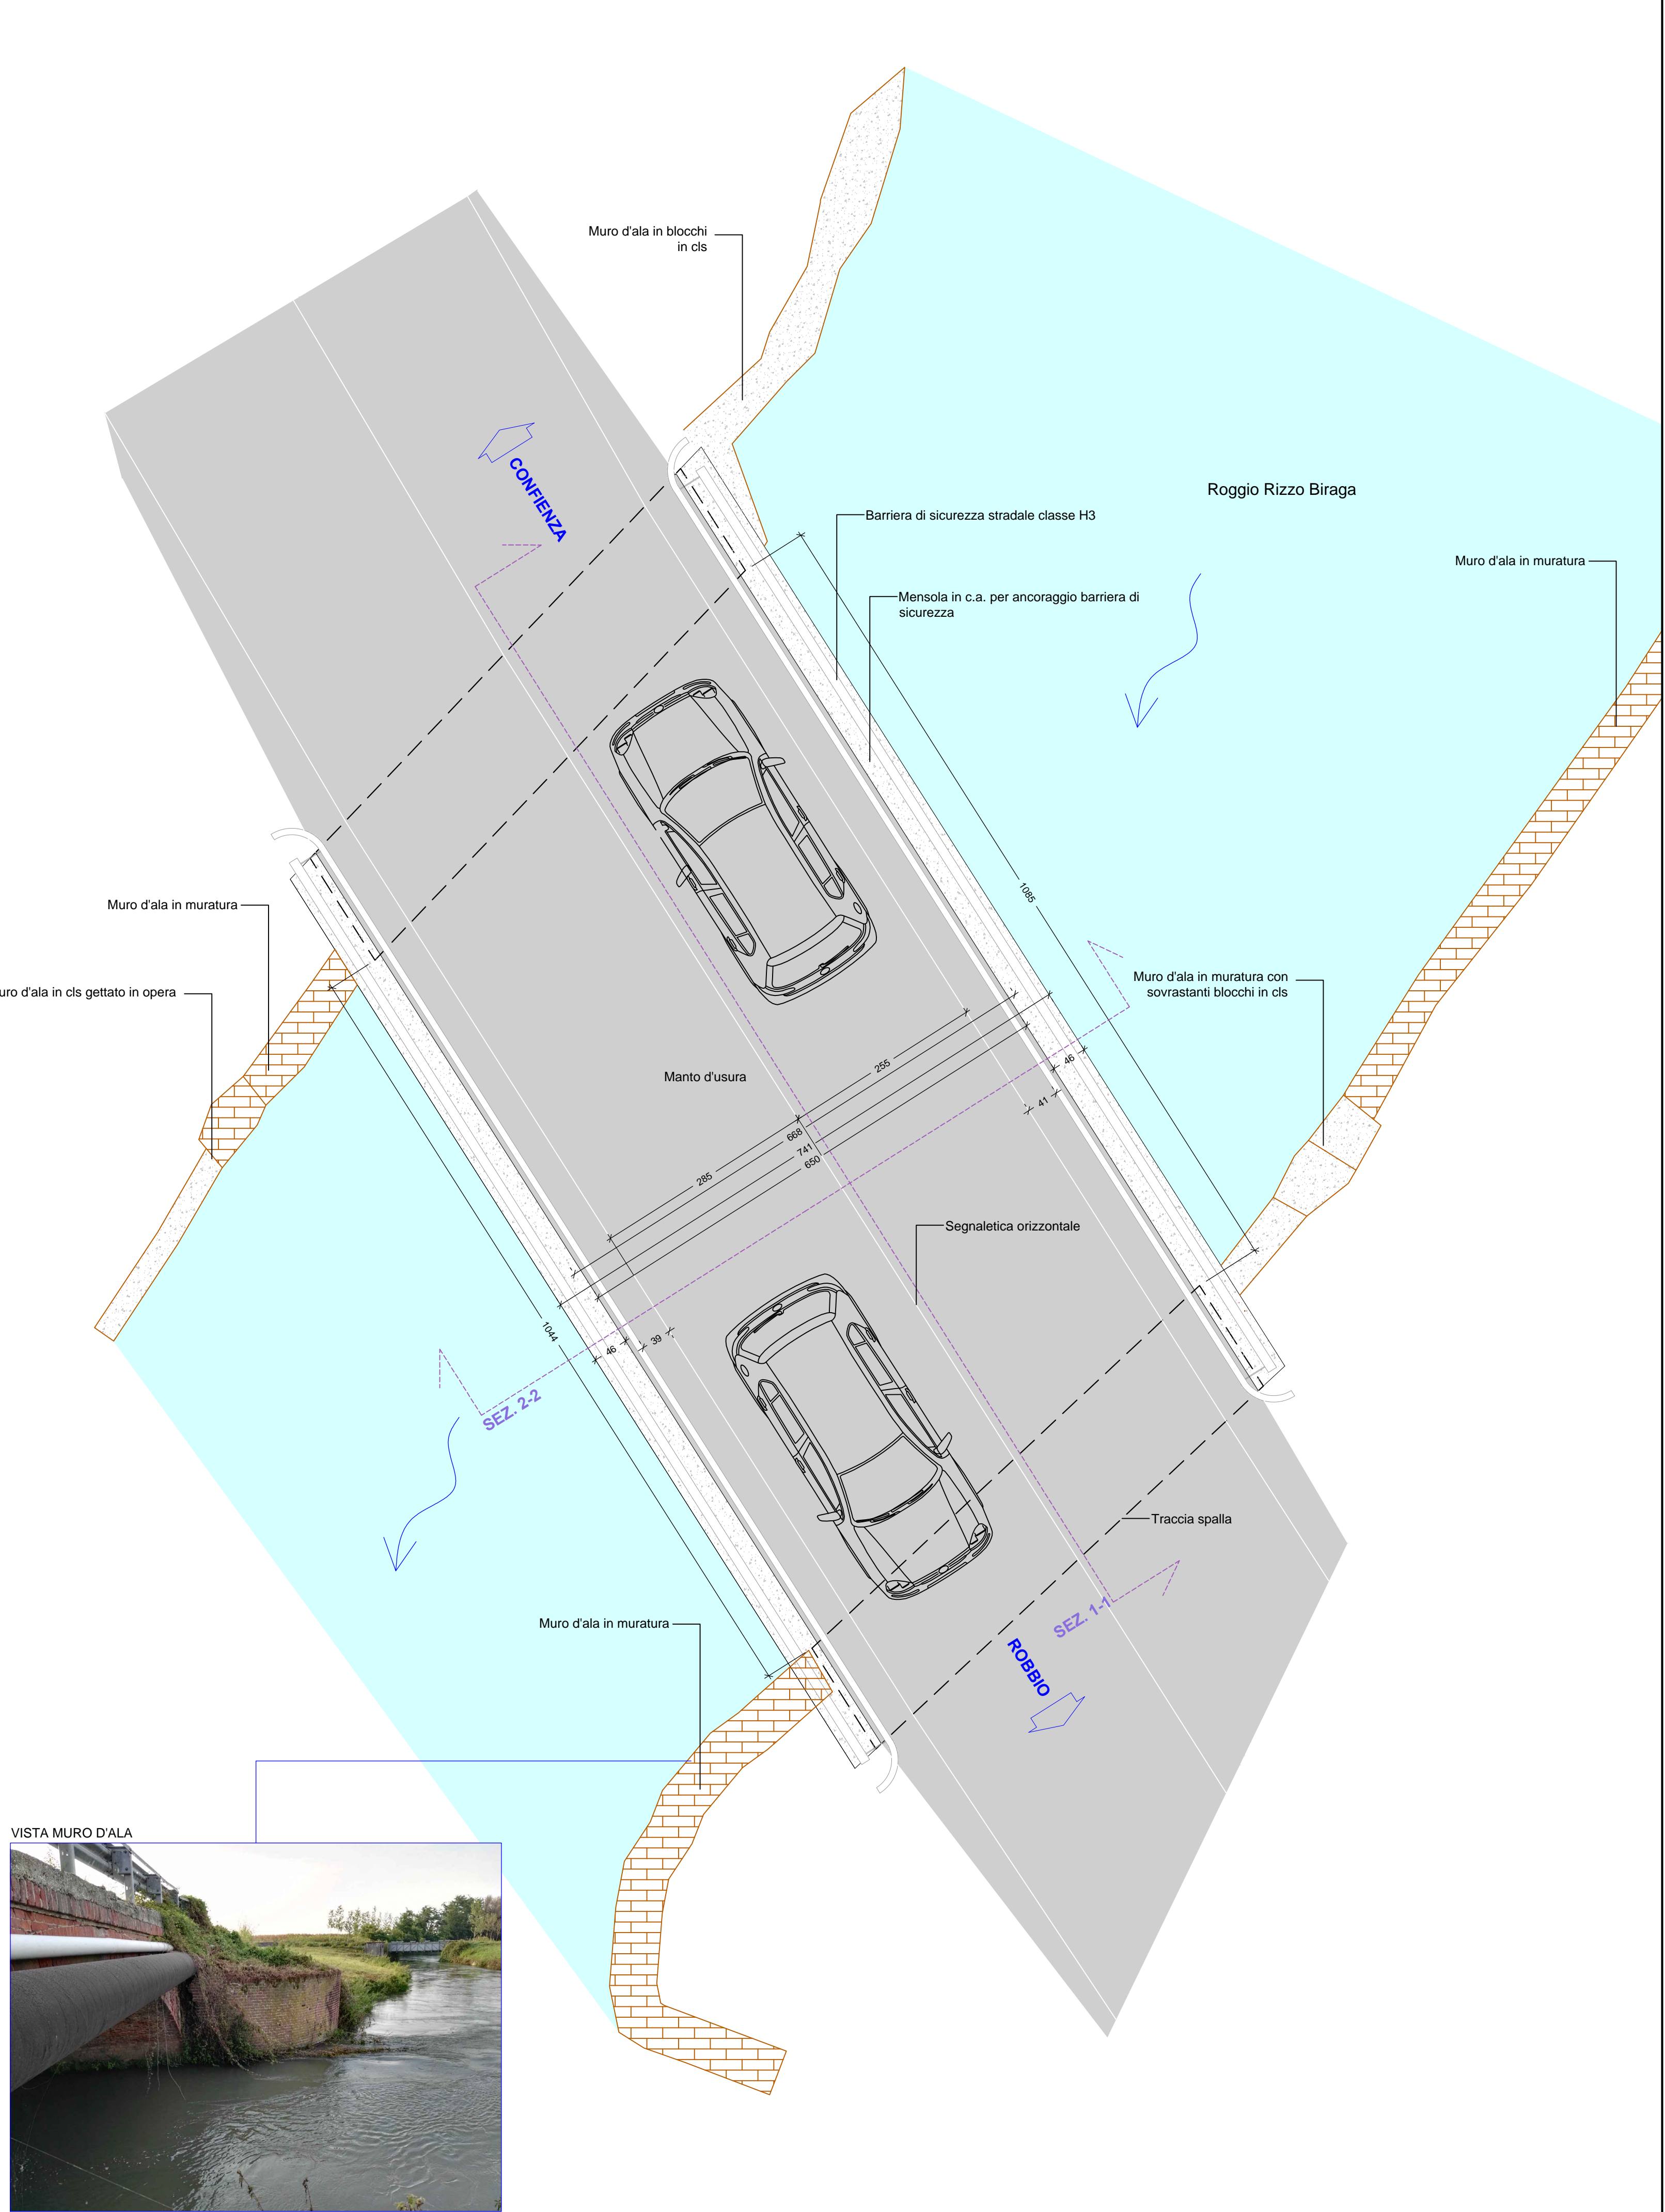
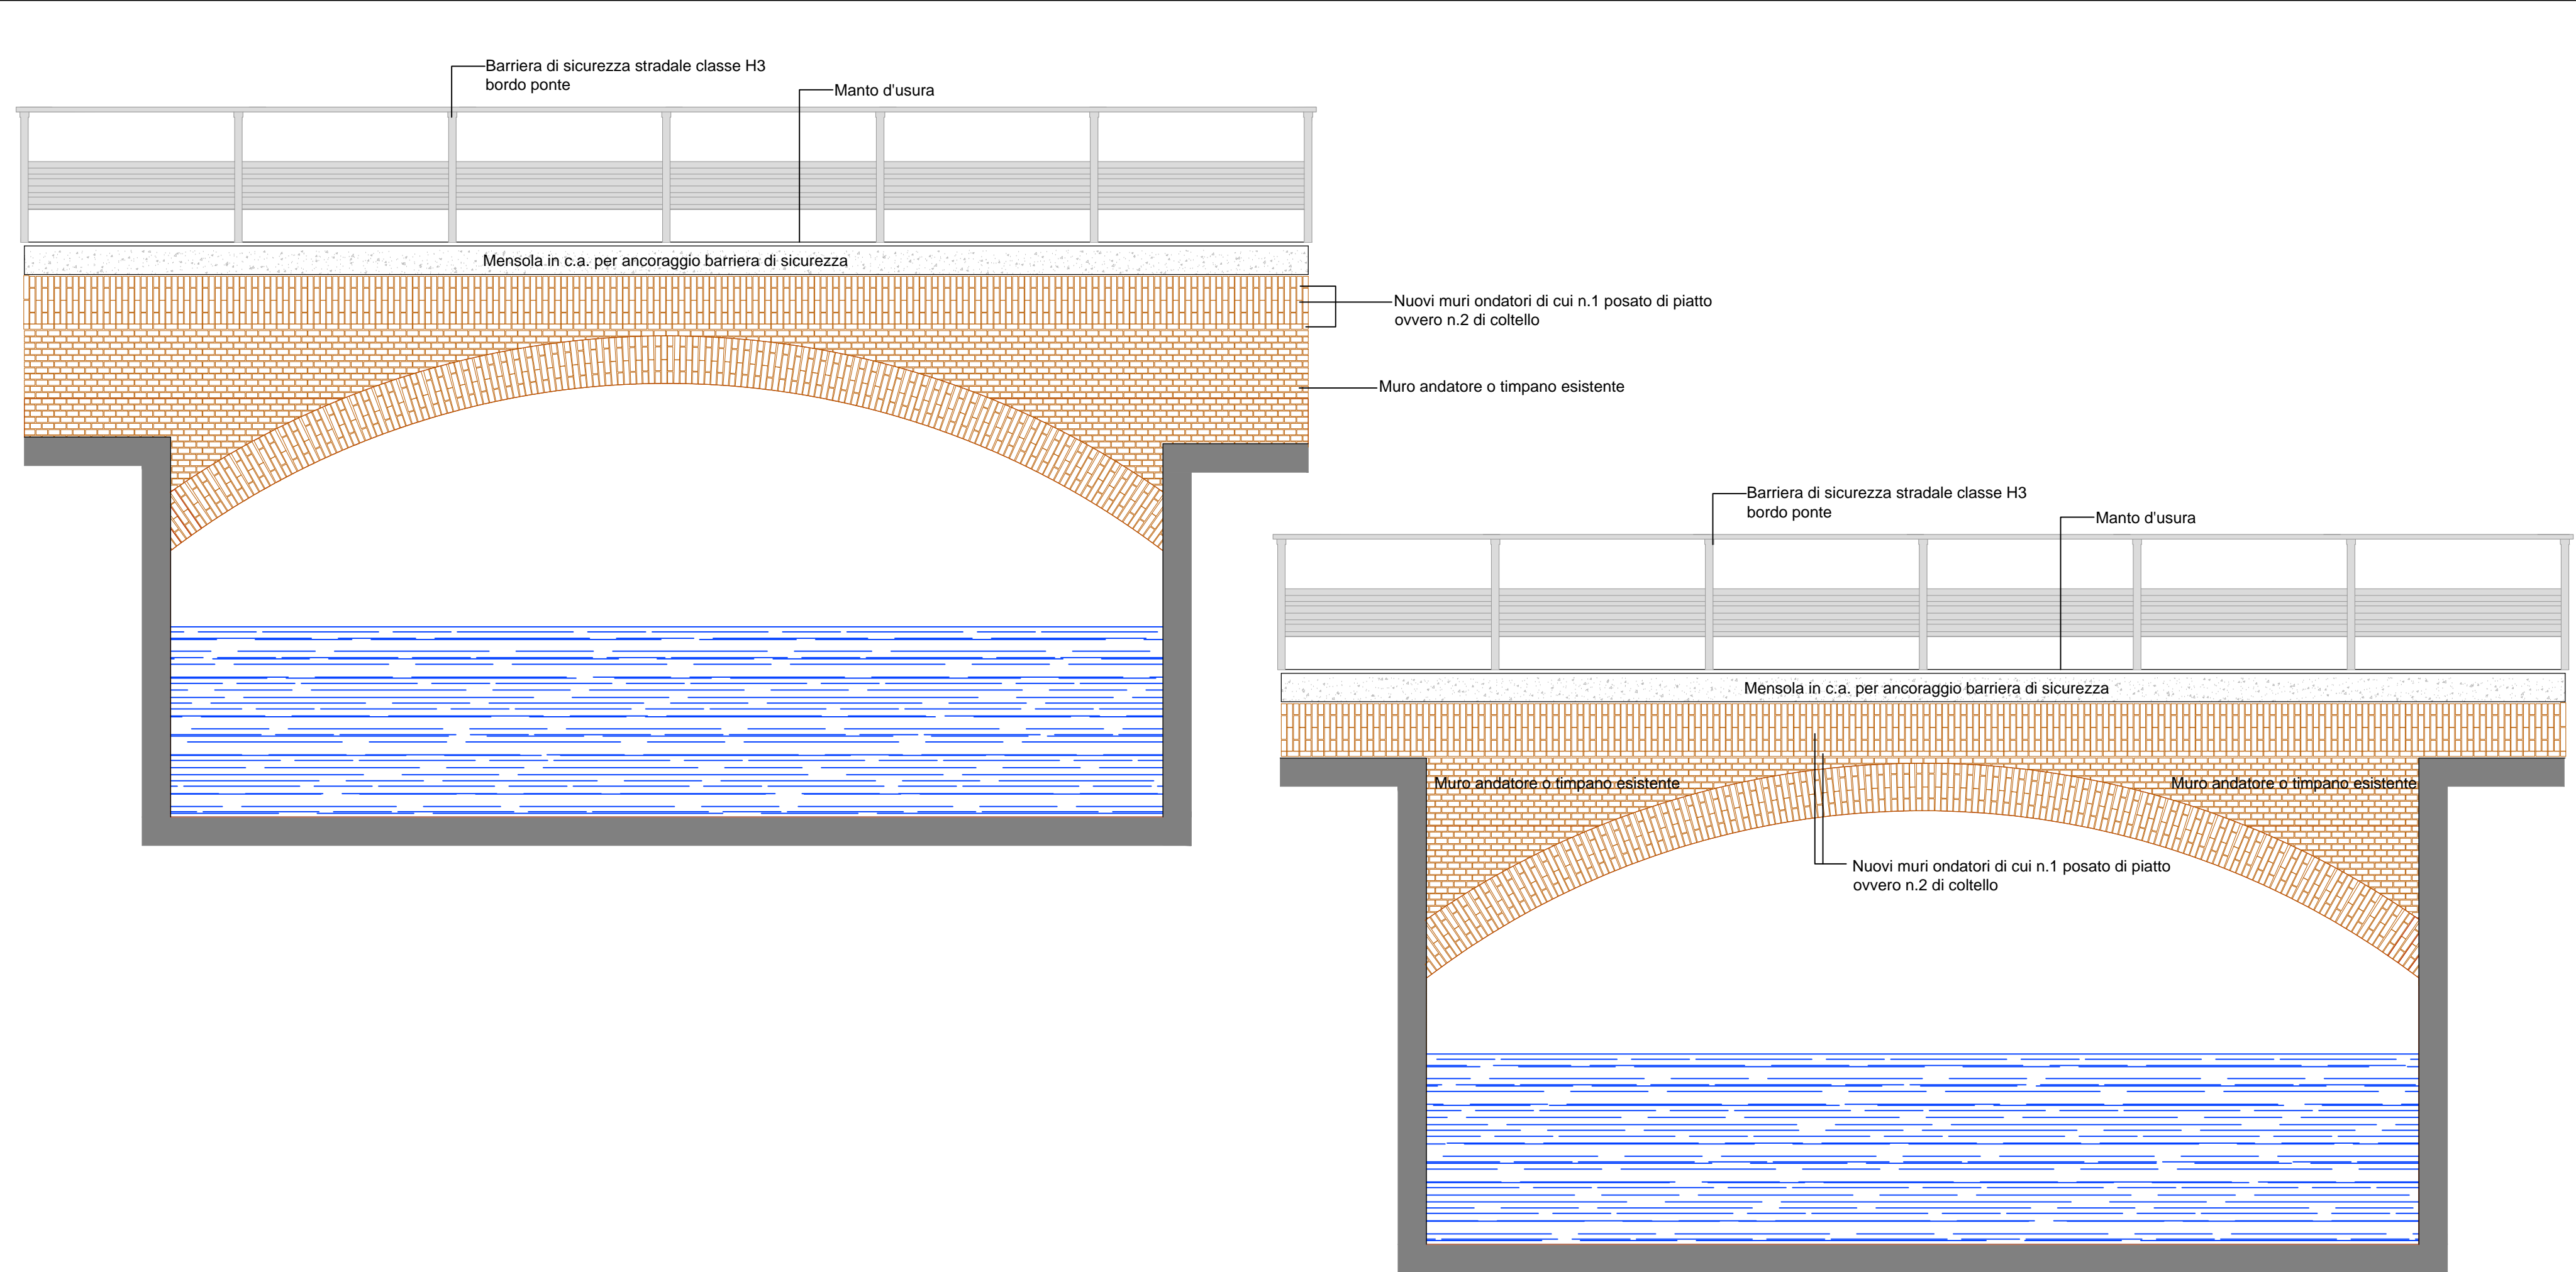
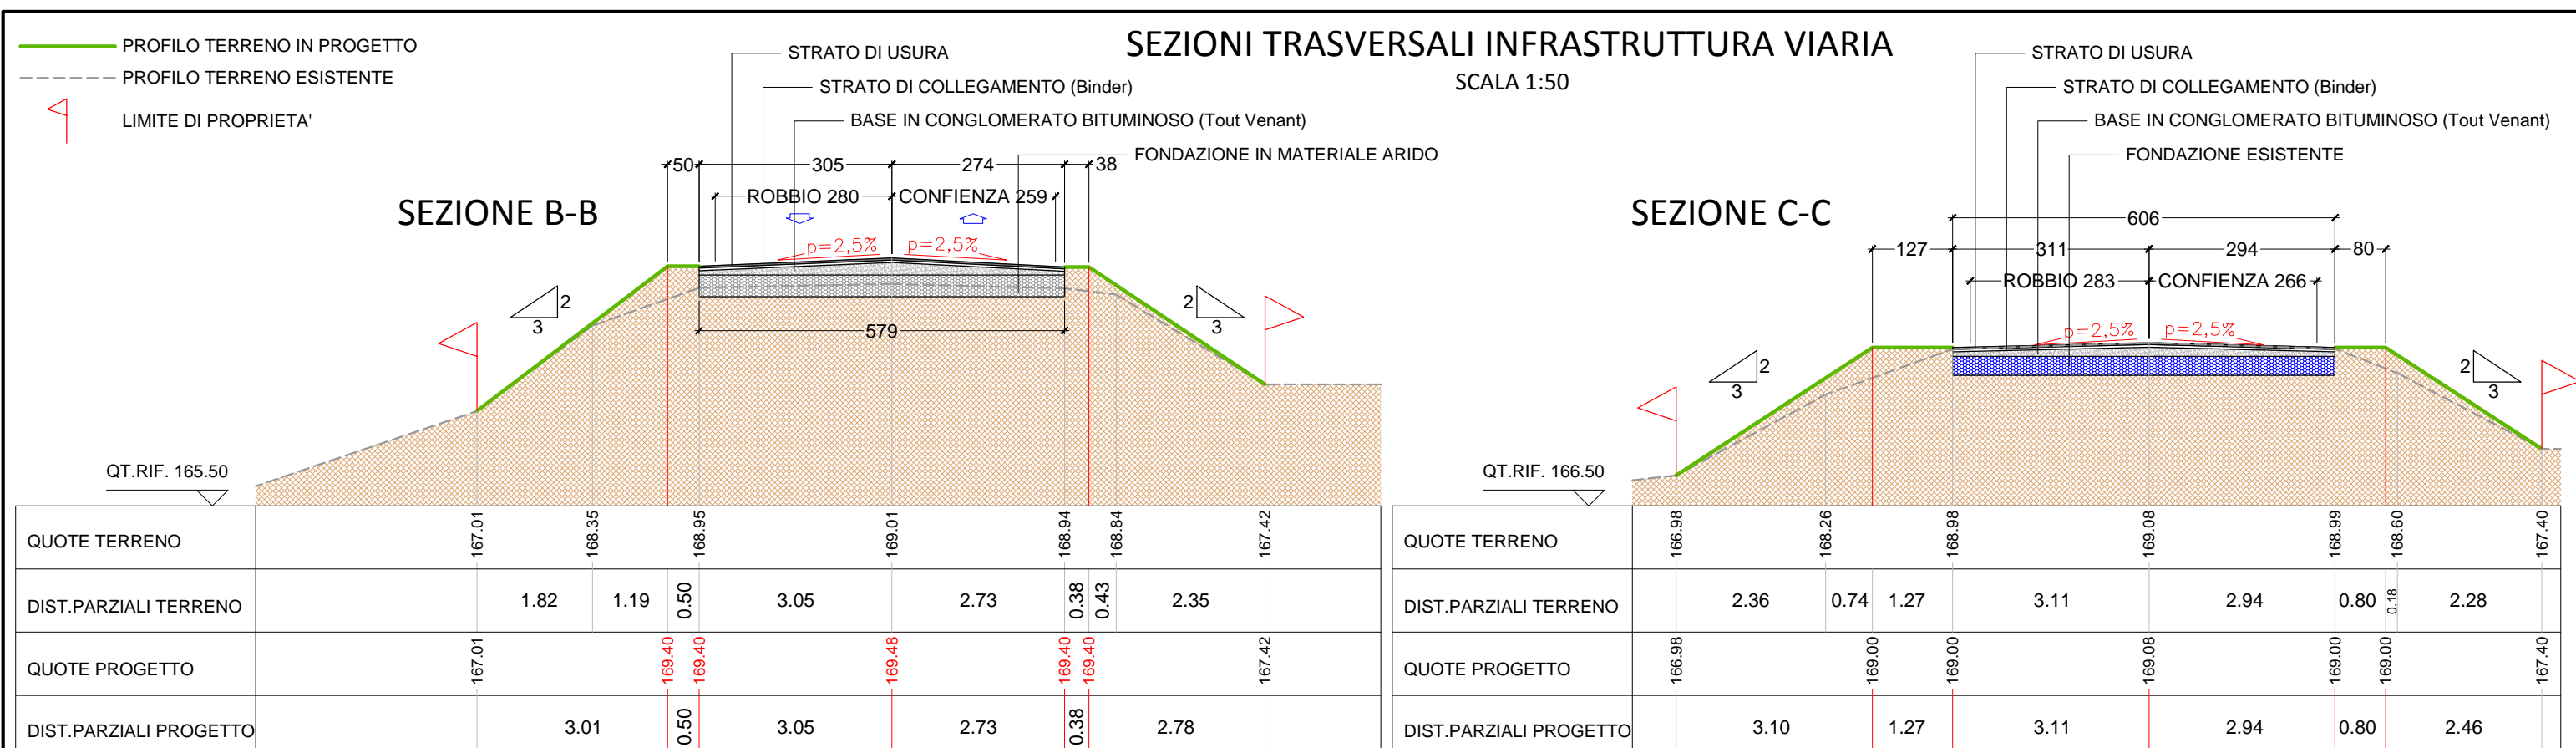
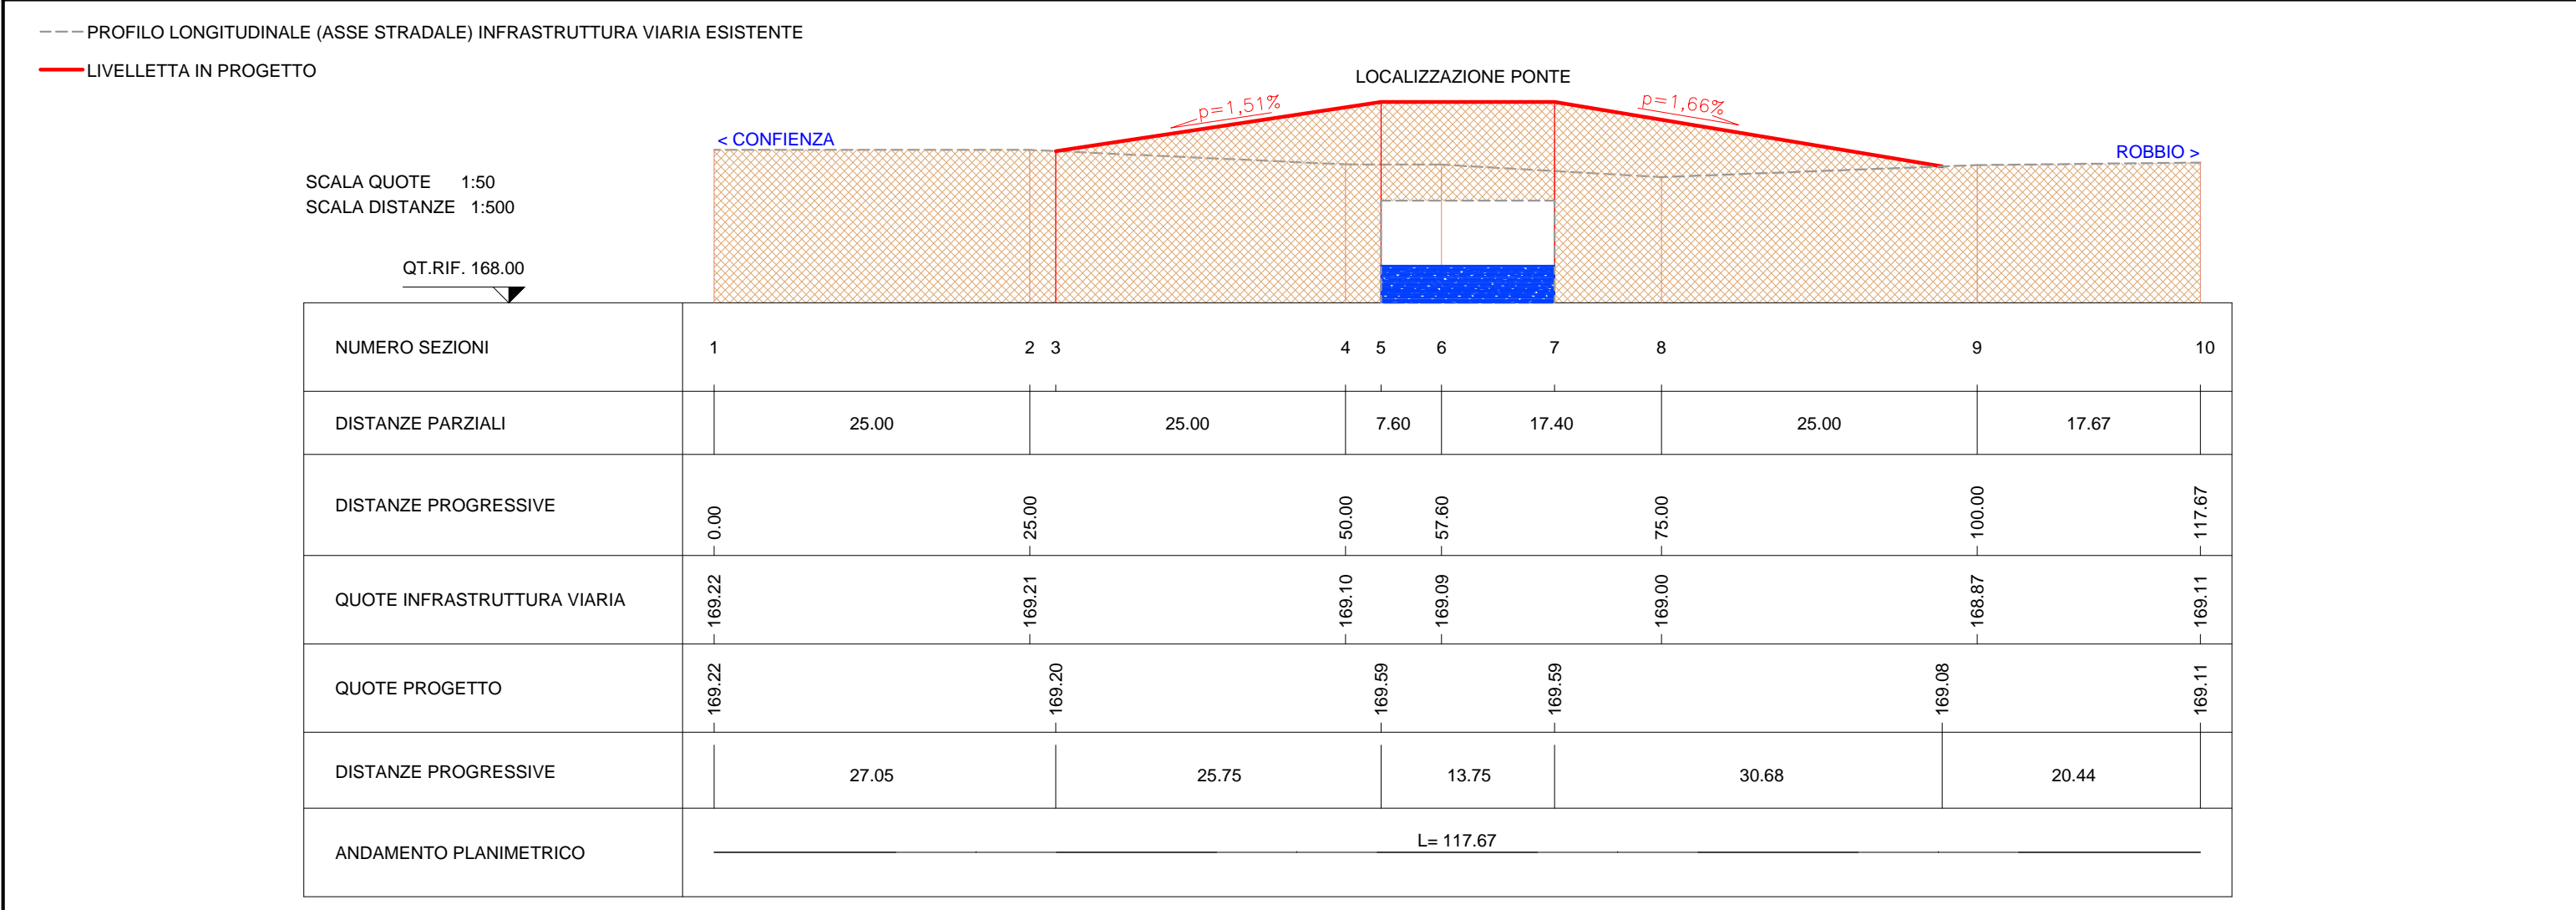
## SEZIONE 1-1



## SEZIONE 2-2



## PROSPETTO A VALLE

MATERICO E INTERVENTI PREVISTI  
SCALA 1:50PROFILO LONGITUDINALE INFRASTRUTTURA VIARIA - SEZIONE A-A  
SCALA 1:50/500

## PROGETTO DEFINITIVO

INTERVENTI DI RISTRUTTURAZIONE PONTE  
SULLA S.P.197 ROBBIO - CONFENZA  
POSTO ALL'ALTEZZA DEL KM 2+000STATO DI PROGETTO  
PLANIMETRIA GENERALE - PIANTE -  
PROSPETTI E SEZIONI

Rev.	Data	Emissione	Note	Redatto	Controllato	Approvato
0	08.09.2017			R.D.	E.R.	A.G.
1						

Stazione appaltante  
**Amministrazione Comunale di Confenza**

Sede: Corso V.E. Emanuele 24 - 27030 Confenza (PV) tel: +39 0384 64032 PEC: confenza@postacertificata.it

Studio di ingegneria **Lavezzani e Grandi**  
Via More Naro 10/C  
27020 Tomello (PV)  
C.F./P.IVA 01544450180

PROGETTISTA RESPONSABILE: Ing. Antonio Grandi arch. Anna Moro

STAZIONE APPALTANTE  
AMMINISTRAZIONE COMUNALE

PROGETTISTA RESPONSABILE: Ing. Antonio Grandi arch. Anna Moro