




PLANIMETRIA GENERALE  
STATO DI PROGETTO  
SCALA 1:1.000

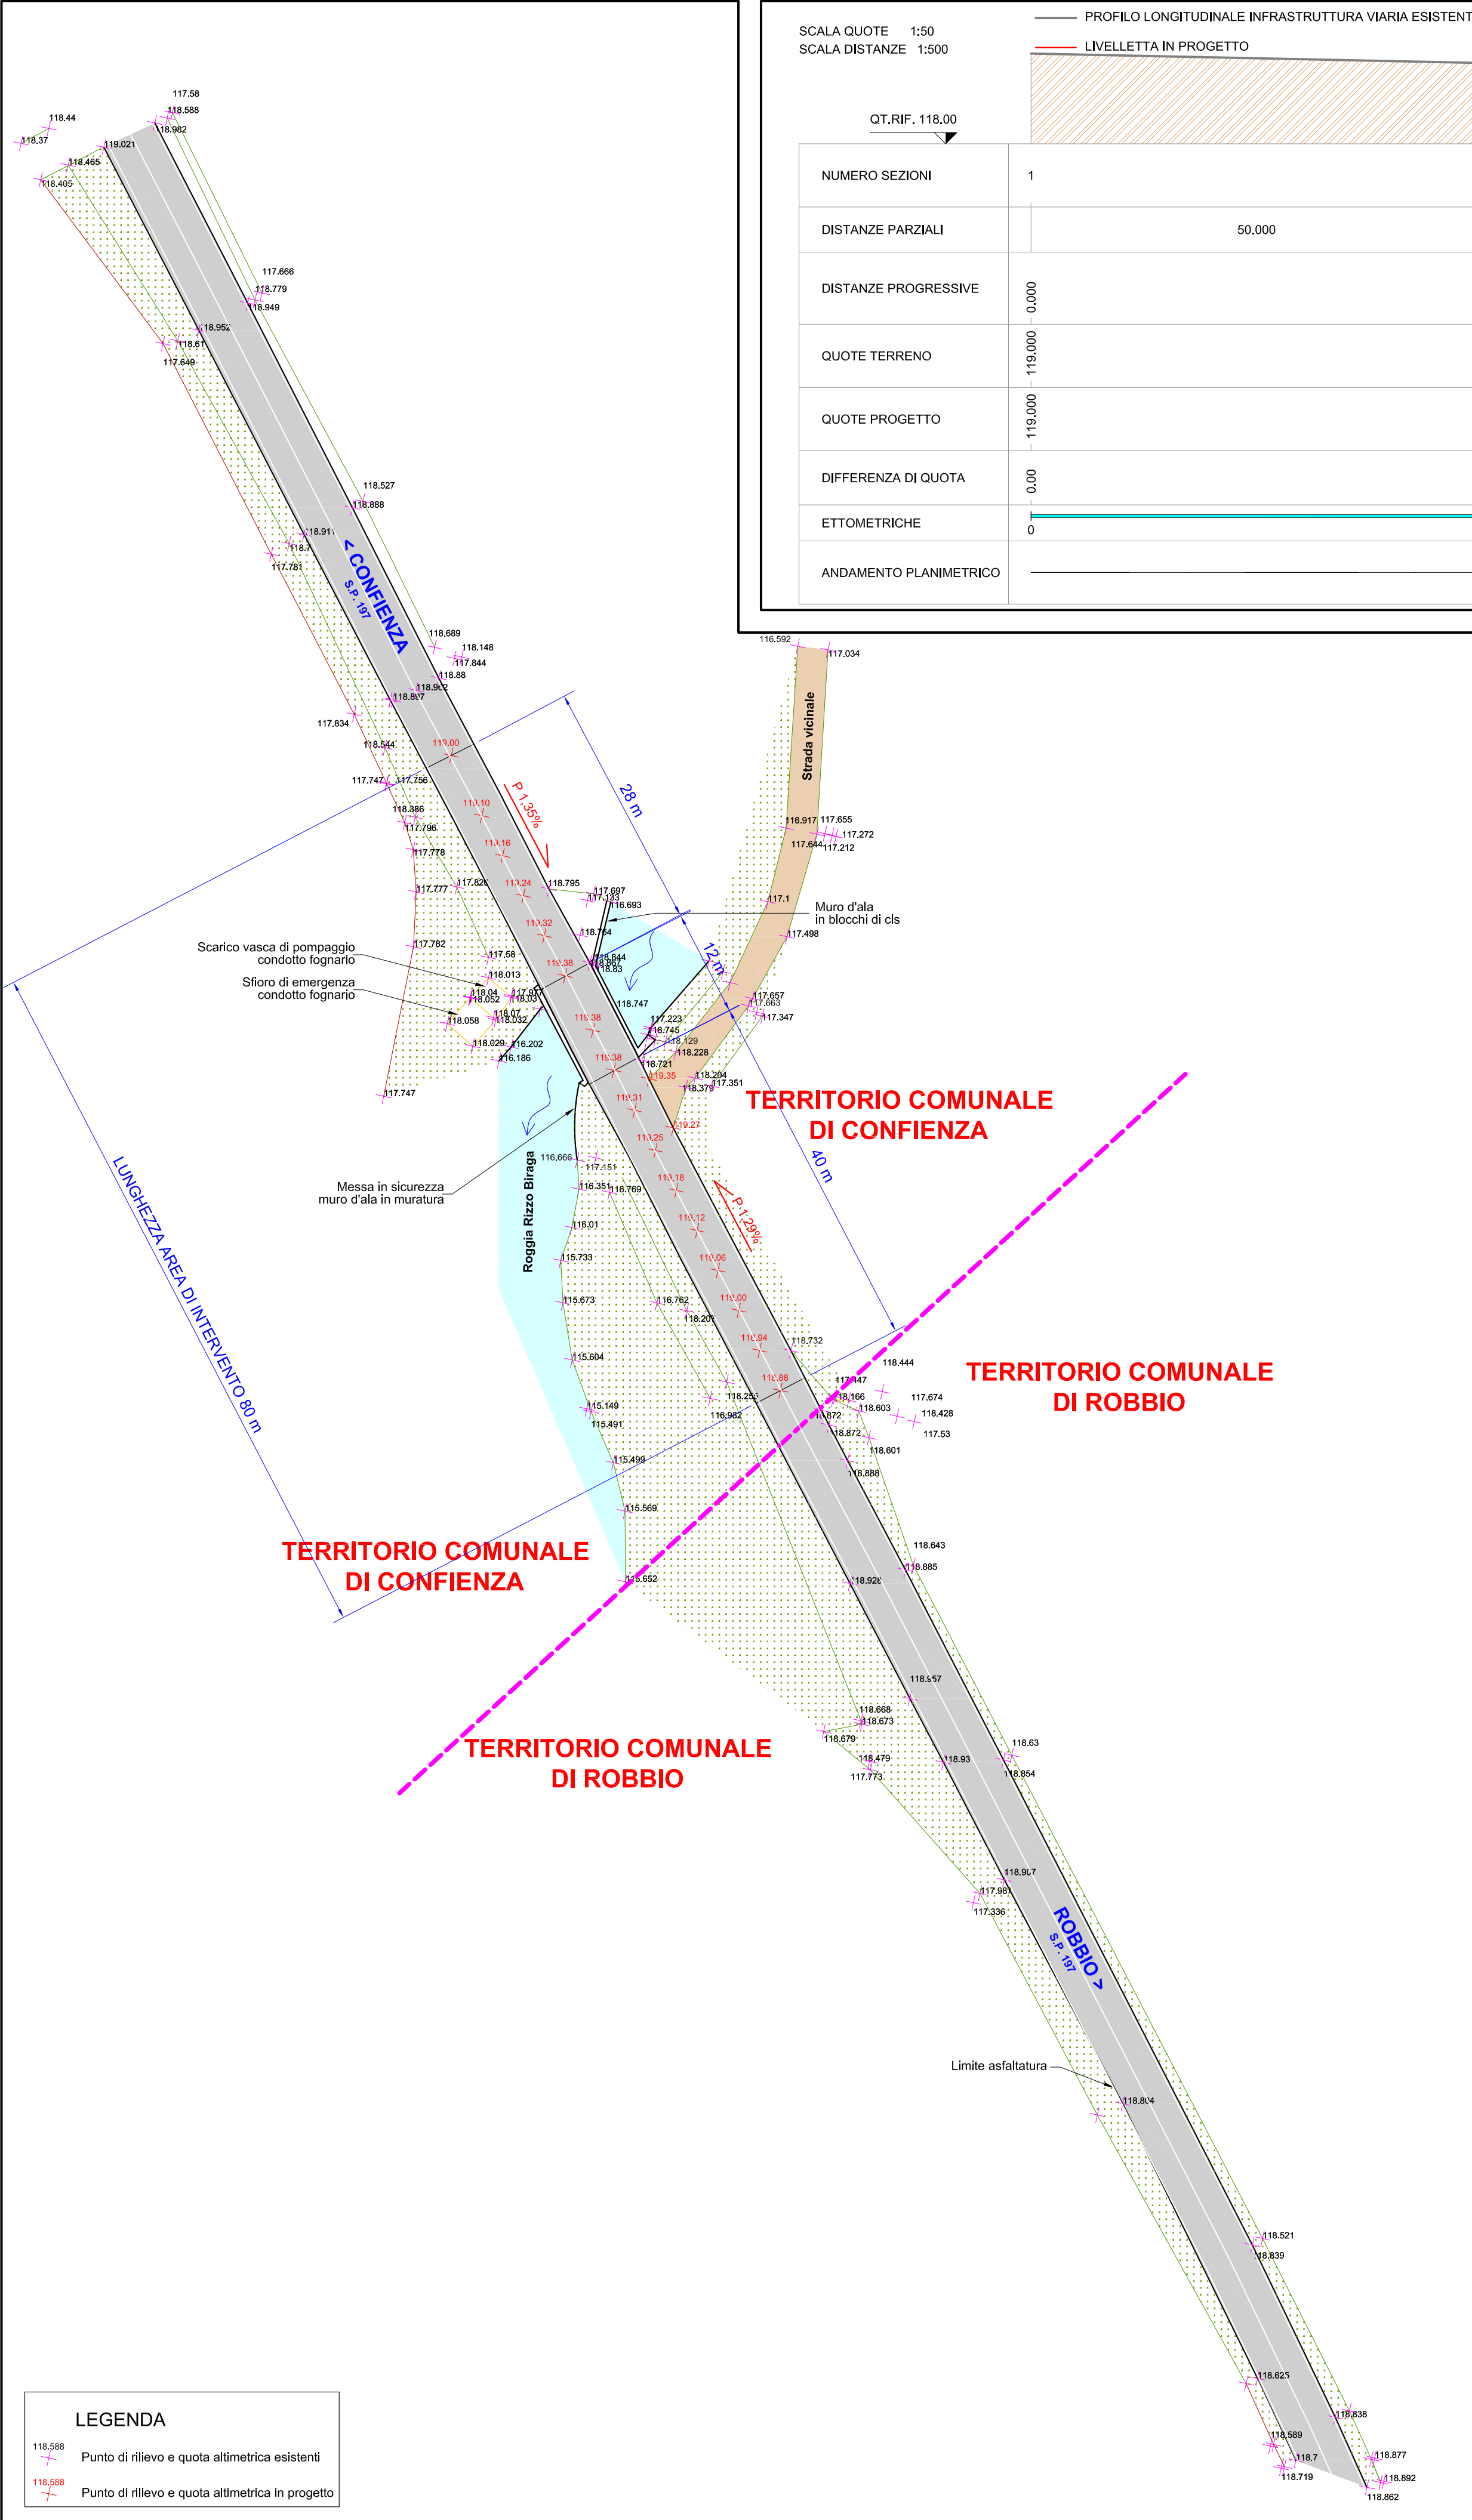

PROFILO LONGITUDINALE  
INFRASTRUTTURA VIARIA  
SCALA 1:200/500

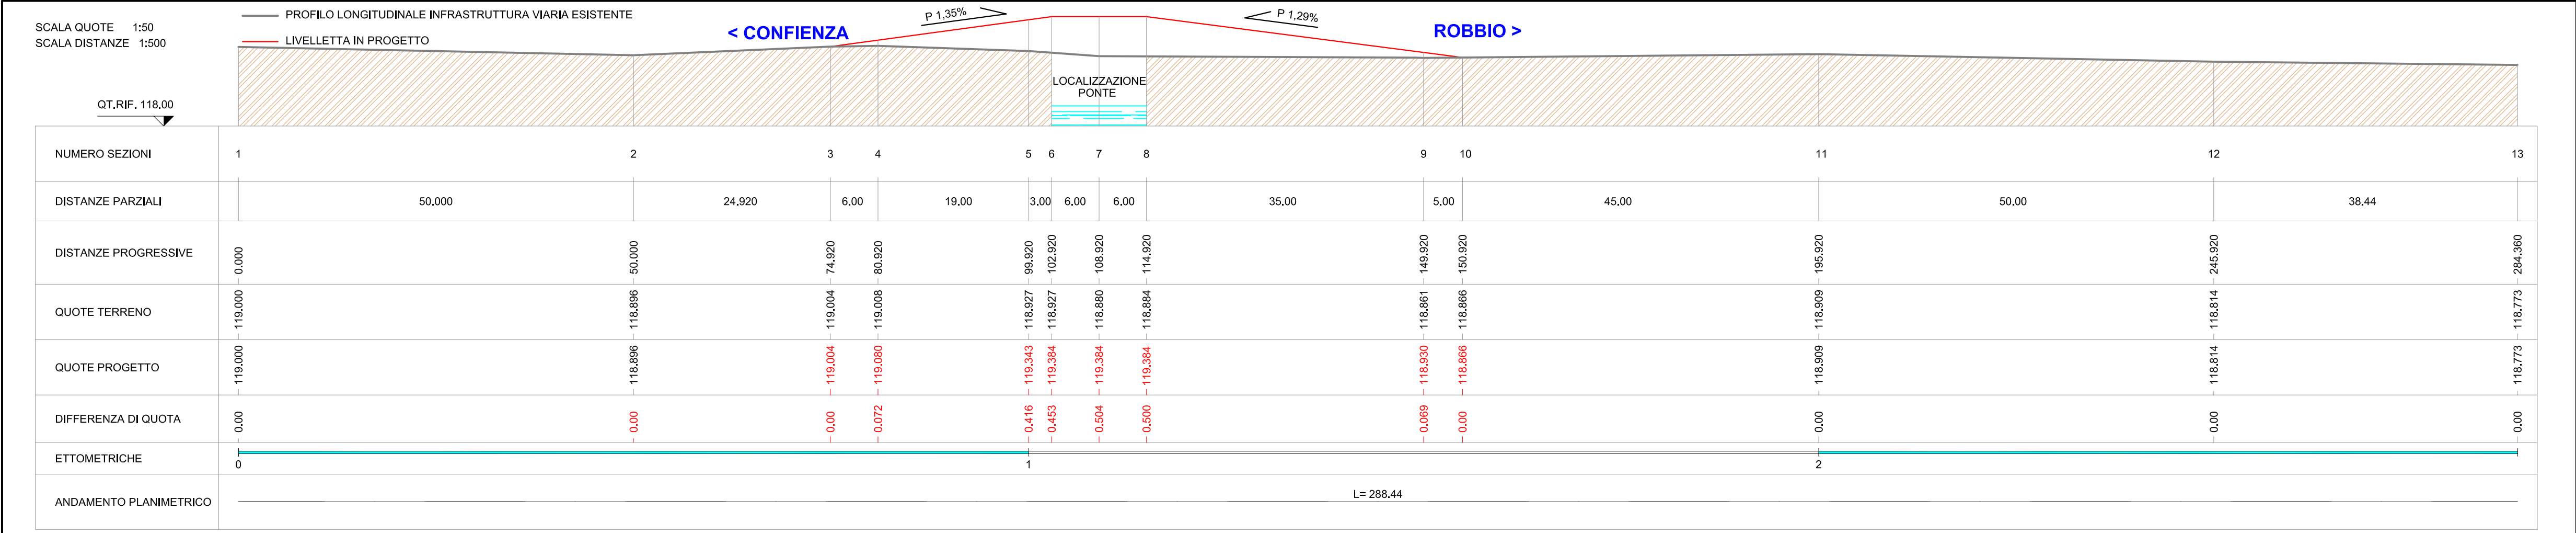

PIANTA - PROSPETTO E SEZIONI  
SCALA 1:100

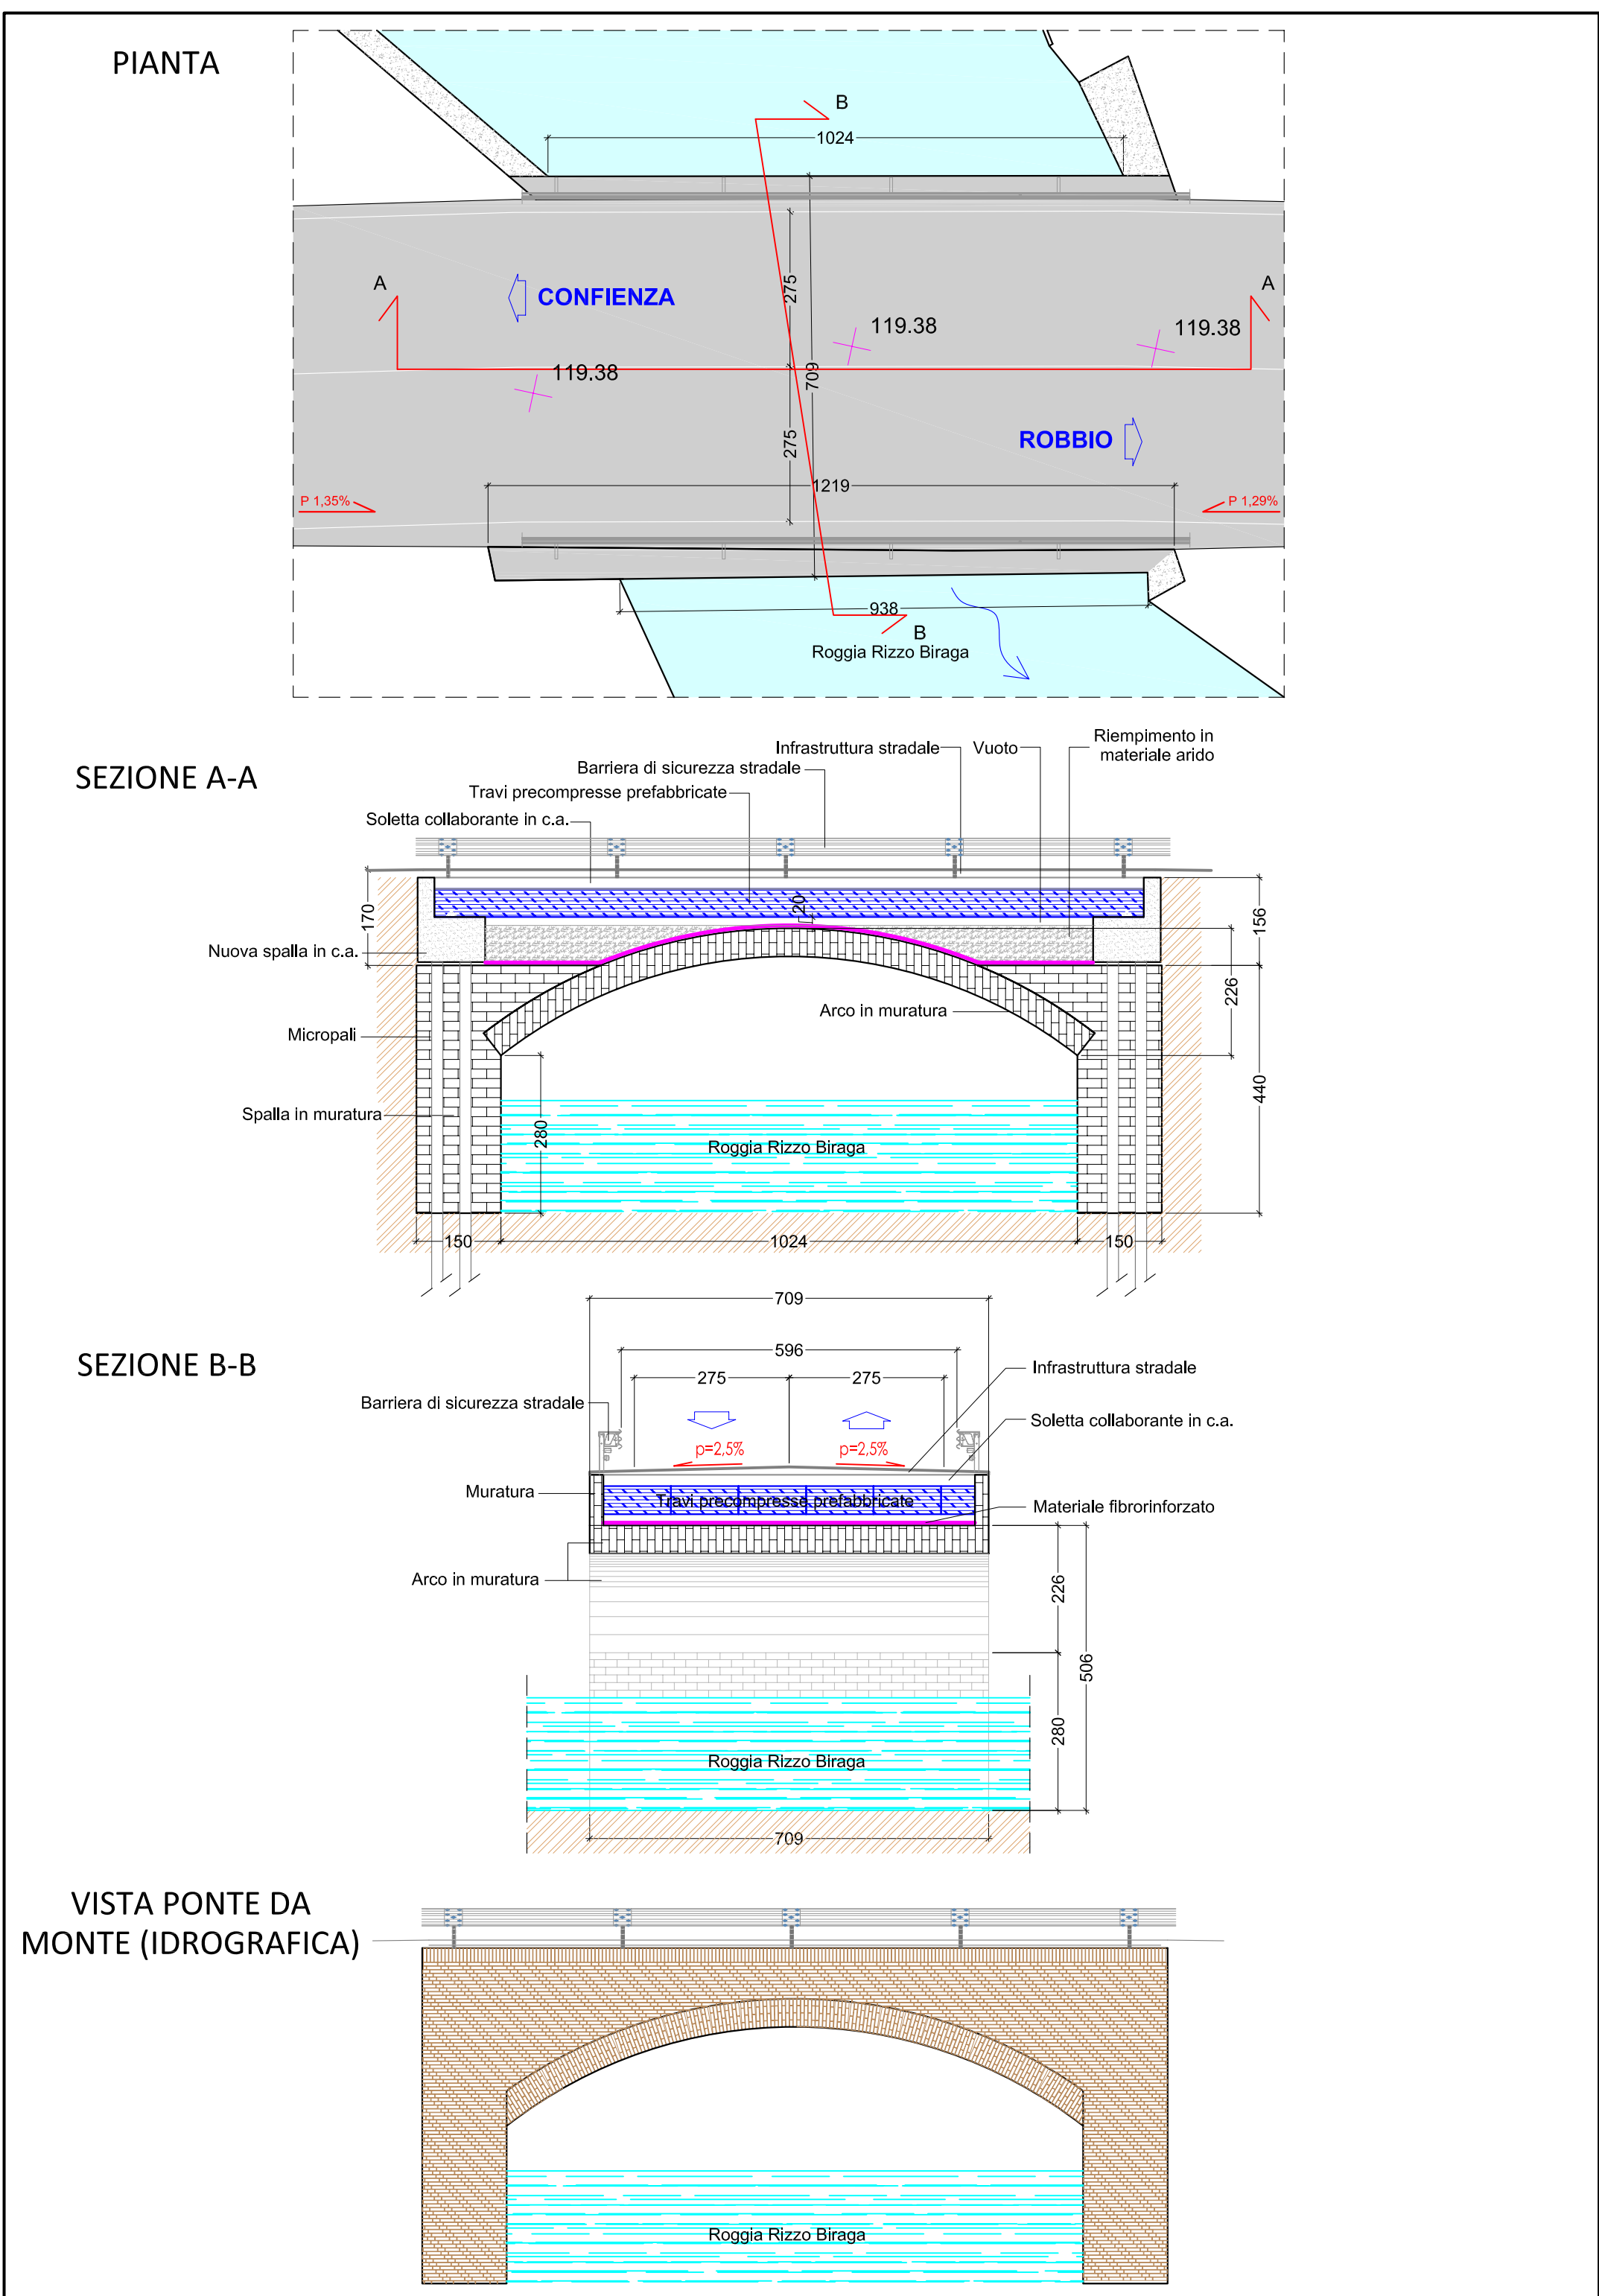

REGIONE LOMBARDIA  
PROVINCIA DI PAVIA  
COMUNE DI CONFENZA



PROGETTO PRELIMINARE

INTERVENTI DI RISTRUTTURAZIONE PONTE  
SULLA S.P.197 ROBBIO - CONFENZA  
POSTO ALL'ALTEZZA DEL KM 2+000

studio di ingegneria  
lavezzi e grandi

Via Monte Nero 10/C - TROMELLO (PV) - IT  
Tel. +39.0382.809100 - Fax +39.0382.809874  
P.IVA 01544450180  
amministrazione@studiolavezzigrandi.it  
www.studiolavezzigrandi.it



04

STATO DI PROGETTO  
PLANIMETRIA GENERALE - Pianta -  
PROSPETTO E SEZIONI

Rev.	Data	Note	Redatto	Controllato	Approvato
0	01.09.2017	Emissione	R.D.	E.R.	A.G.
1					
Commessa	18CONF17	Fase	PROGETTO PRELIMINARE		
Località	Strada Provinciale S.P.197 - Ponte sulla roggia Biraga			Scala	1:1.000/500/200/100

Stazione appaltante <b>Amministrazione Comunale di Confindenza</b>					
Sede	Corso V.Emanuele 24 - 27030 Confindenza (PV)	tel	+39 0384.64032	PEC	confenza@postmailcertificata.it
studio di ingegneria <b>lavezzi e grandi</b> <b>Studio di Ingegneria Lavezzi e Grandi</b> Via Monte Nero 10/C 27020 Tromello (PV) C.F./P.IVA 01544450180			AMMINISTRAZIONE COMUNALE		
PROGETTISTA RESPONSABILE: ing. Antonio Grandi			Sindaco Pro Tempore: Michele Zanotti Fragonara		