




RILIEVO PLANIMETRICO
STATO DI FATTO
SCALA 1:1.000

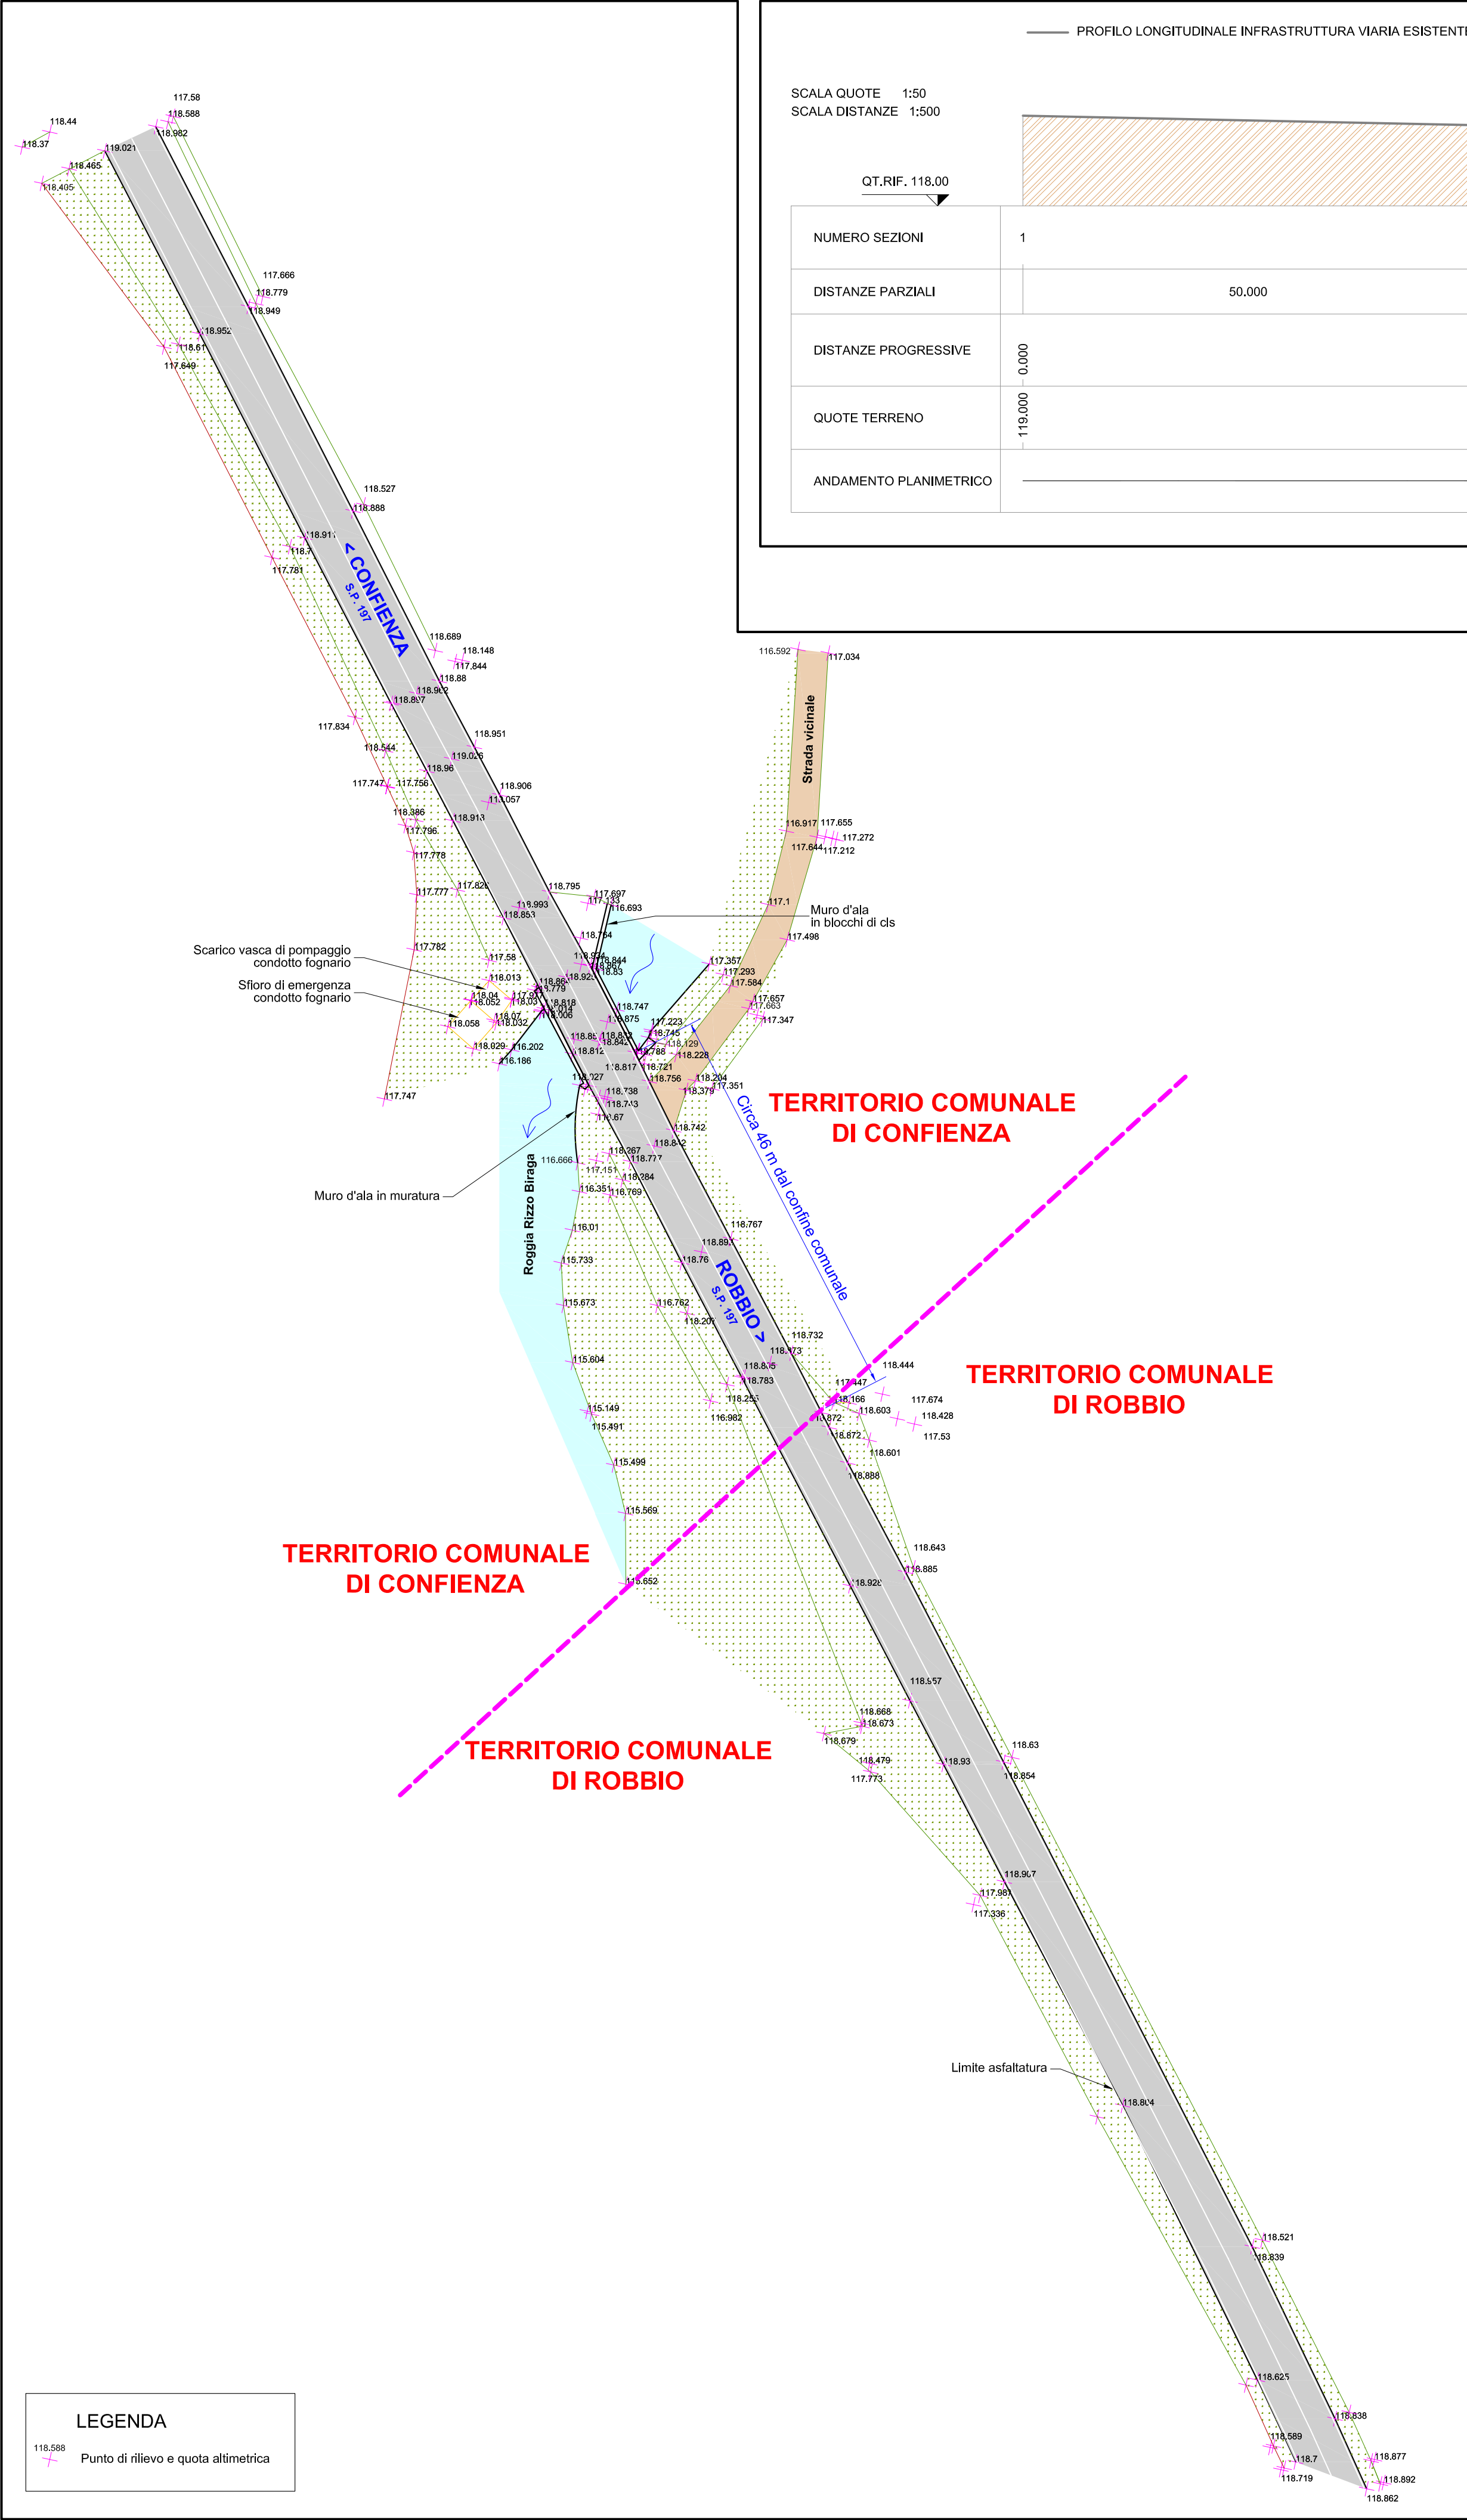

PROFILO LONGITUDINALE
INFRASTRUTTURA VIARIA
SCALA 1:200/500

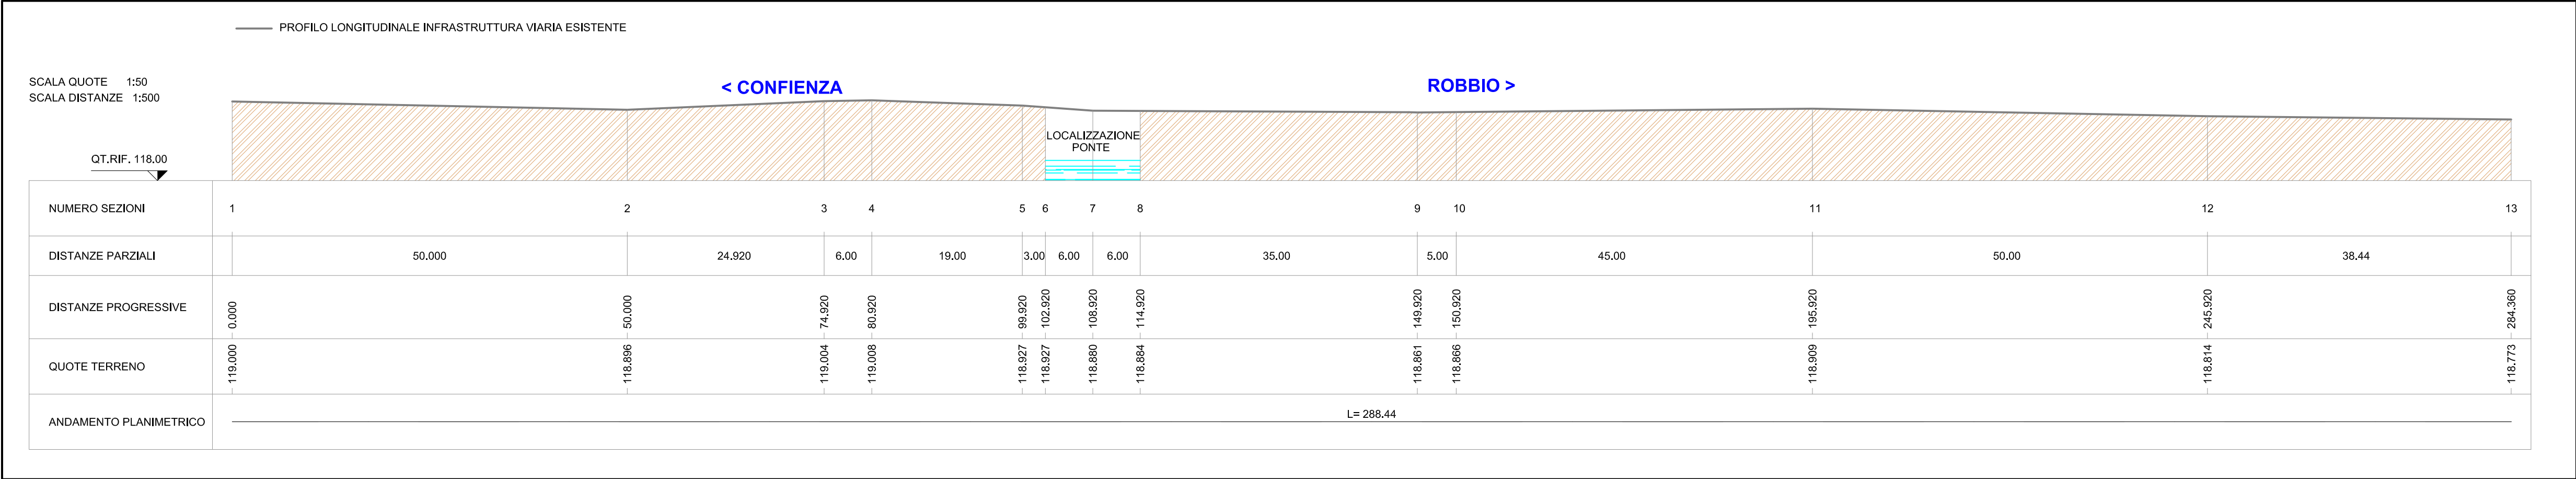

PIANTA - PROSPETTO E SEZIONI
SCALA 1:100

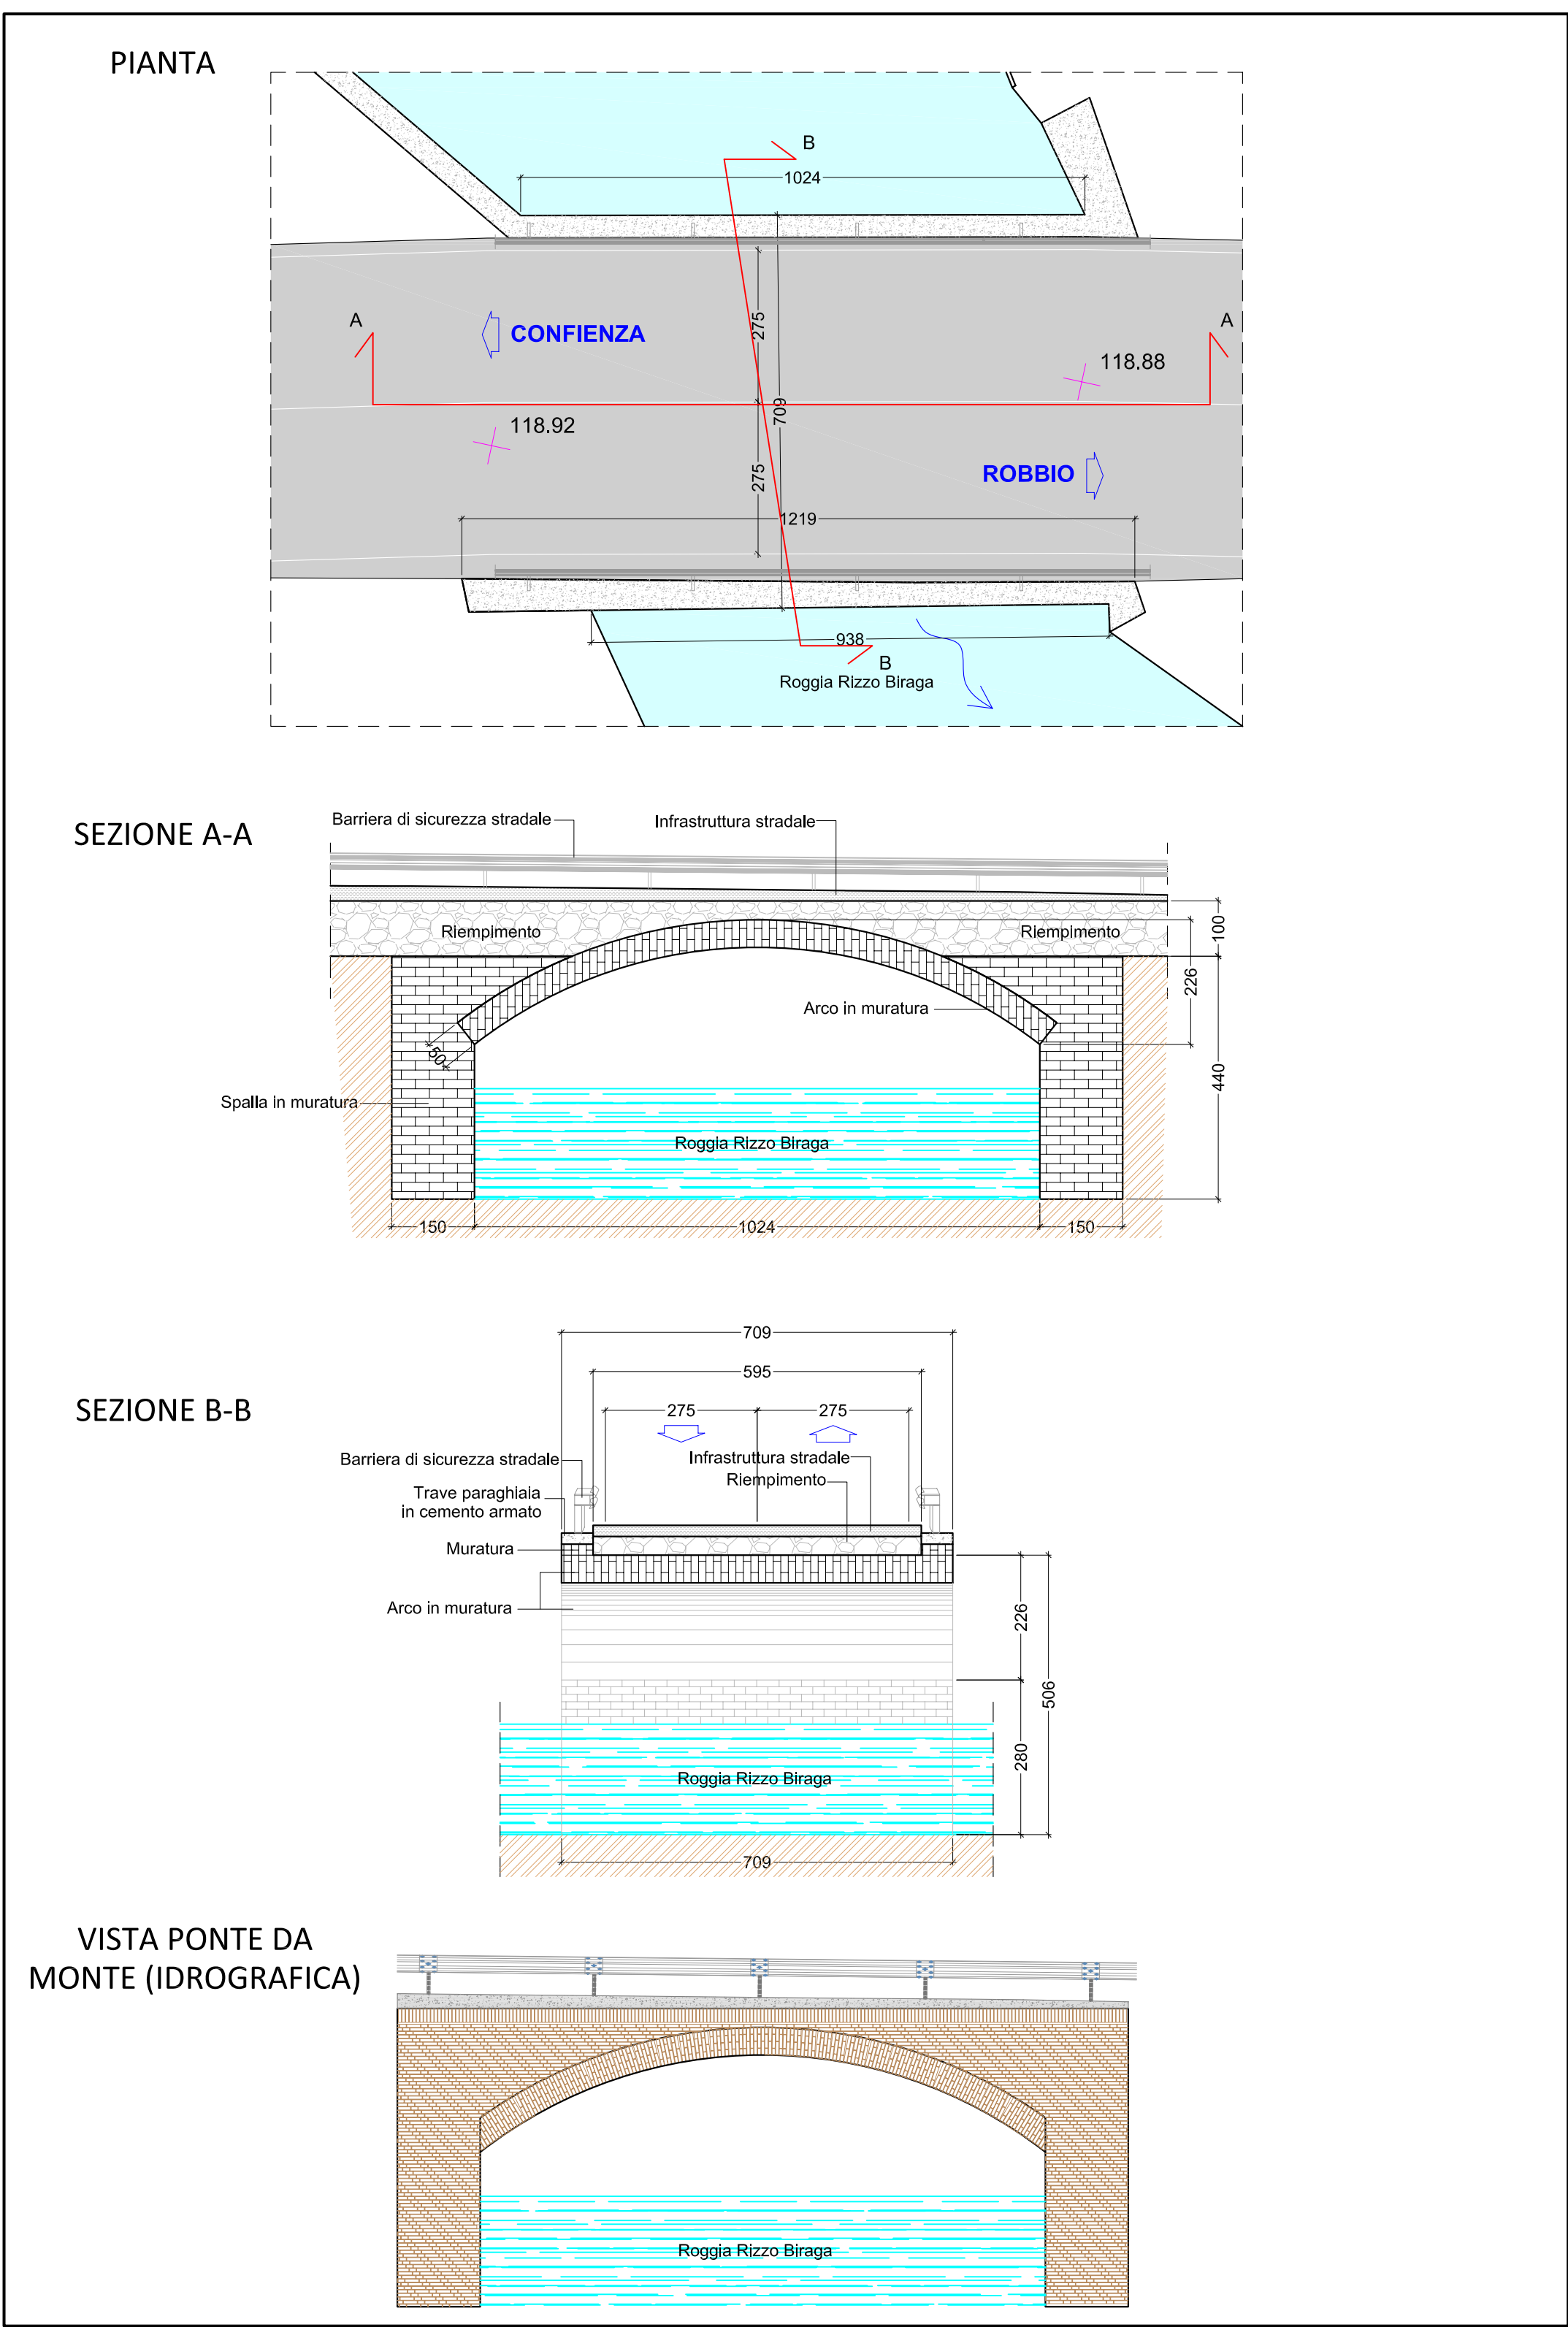

REGIONE LOMBARDIA
PROVINCIA DI PAVIA
COMUNE DI CONFIENZA



PROGETTO PRELIMINARE

INTERVENTI DI RISTRUTTURAZIONE PONTE
SULLA S.P.197 ROBBIO - CONFIENZA
POSTO ALL'ALTEZZA DEL KM 2+000

studio di ingegneria
lavezzi e grandi

Via Monte Nero 10/C - TROMELLO (PV) - IT
Tel. +39.0382.809100 - Fax +39.0382.809874
P.IVA 01544450180
amministrazione@studiolavezzigrandi.it
www.studiolavezzigrandi.it



03

STATO DI FATTO
RILEVO PLANIMETRICO - PIANTA -
PROSPETTO E SEZIONI

Rev.	Data	Note	Redatto	Controllato	Approvato
0	01.09.2017	Emissione	R.D.	E.R.	A.G.
1					
Commessa		18CONF17	Fase	PROGETTO PRELIMINARE	
Località		Strada Provinciale S.P.197 - Ponte sulla roggia Biraga		Scala	1:1.000/500/200/100

Stazione appaltante Amministrazione Comunale di Confienza					
Sede	Corso V.Emanuele 24 - 27030 Confienza (PV)	tel	+39 0384.64032	PEC	confienza@postmailcertificata.it
studio di ingegneria lavezzi e grandi Studio di Ingegneria Lavezzi e Grandi Via Monte Nero 10/C 27020 Tromello (PV) C.F./P.IVA 01544450180			AMMINISTRAZIONE COMUNALE		
PROGETTISTA RESPONSABILE: ing. Antonio Grandi			Sindaco Pro Tempore: Michele Zanotti Fragonara		