



PLANIMETRIA GENERALE
CONFRONTO
SCALA 1:1.000


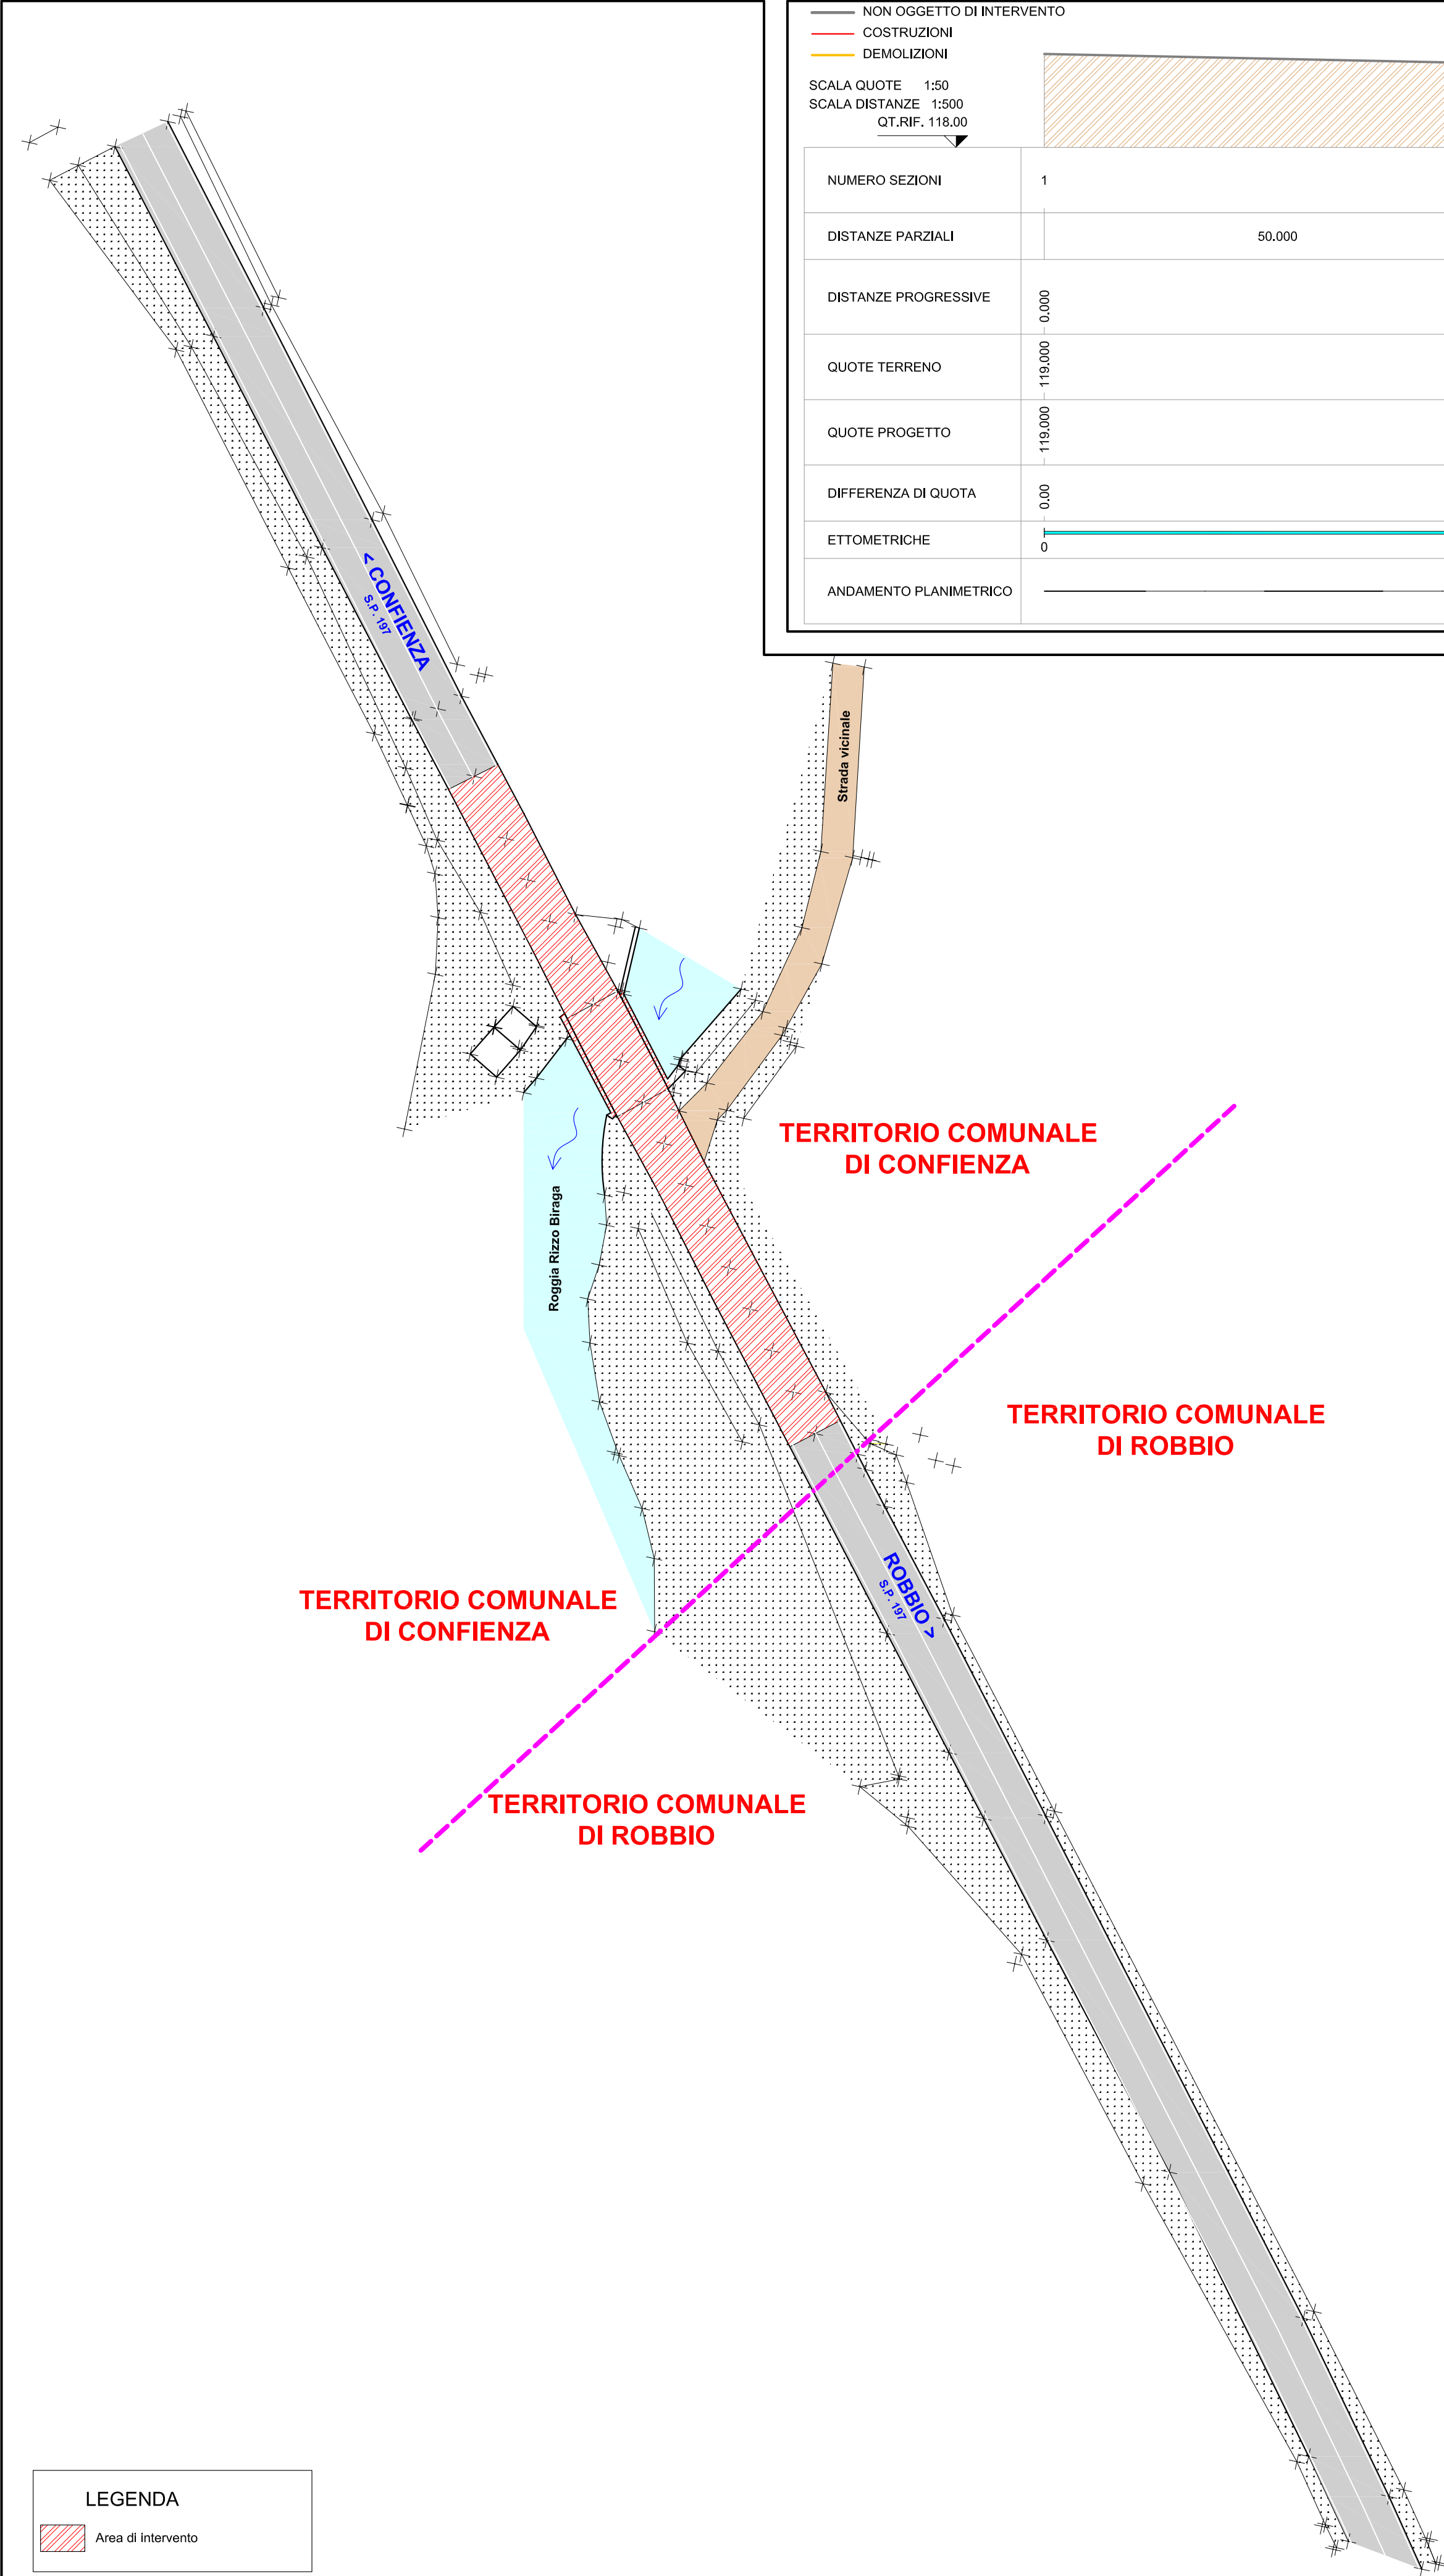


PROFILO LONGITUDINALE
INFRASTRUTTURA VIARIA
SCALA 1:200/500

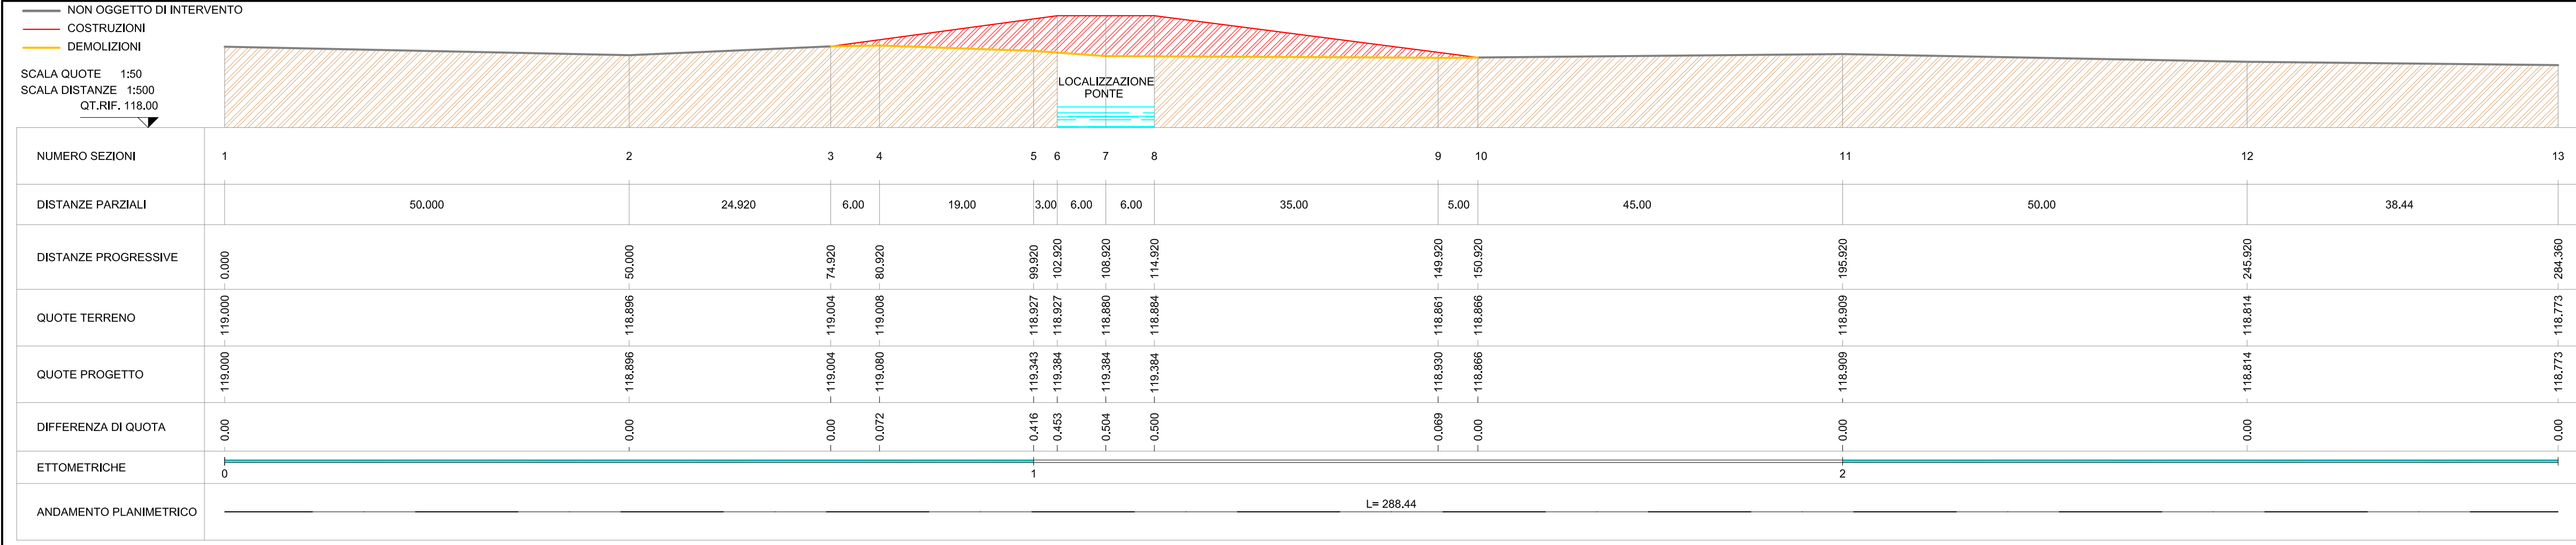


PIANTA - PROSPETTO E SEZIONI
SCALA 1:100


PIANTA

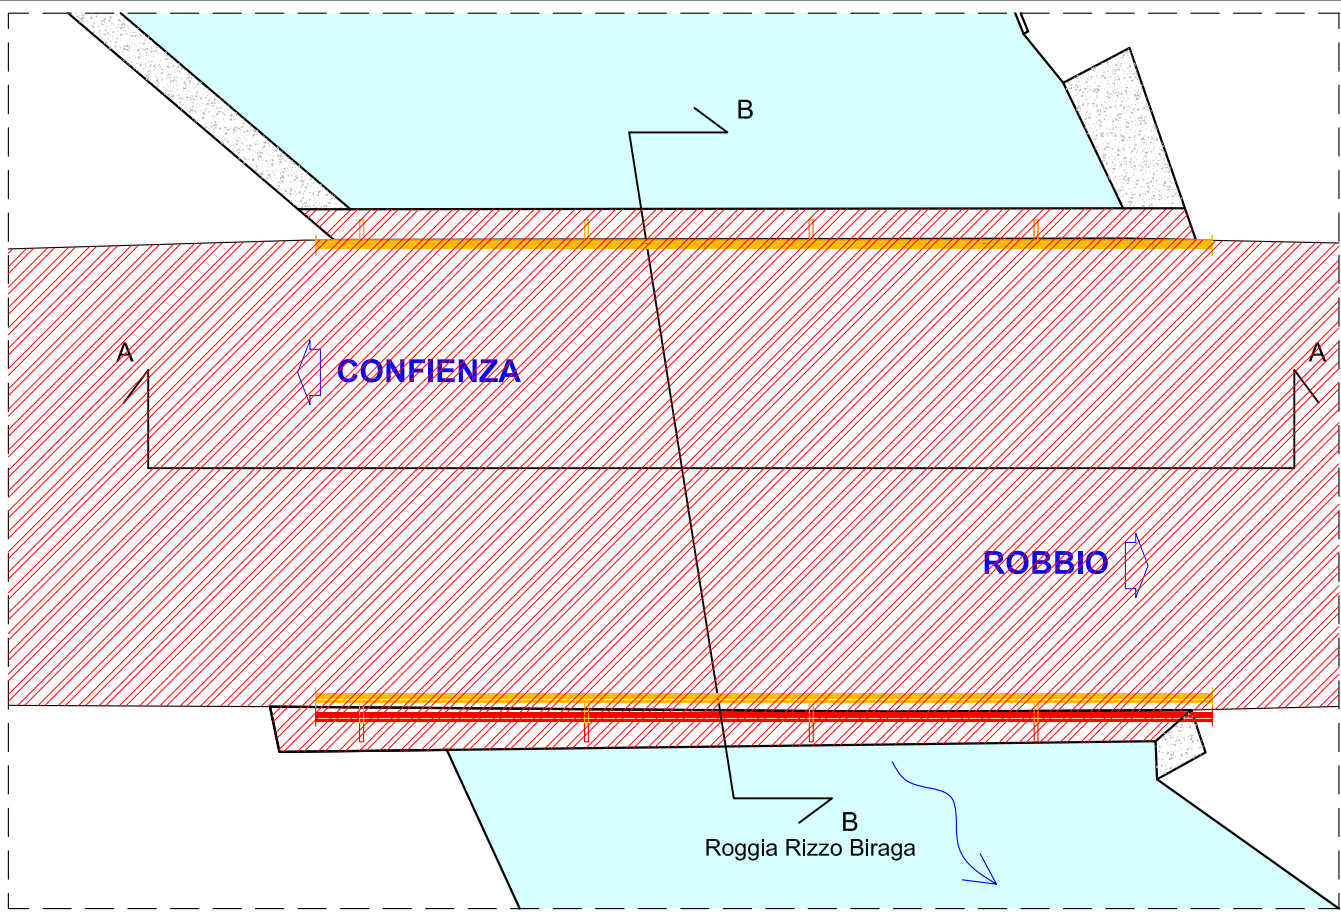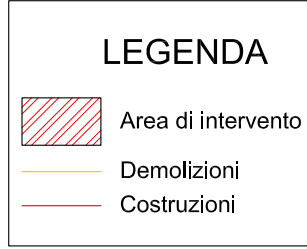


SEZIONE A-A

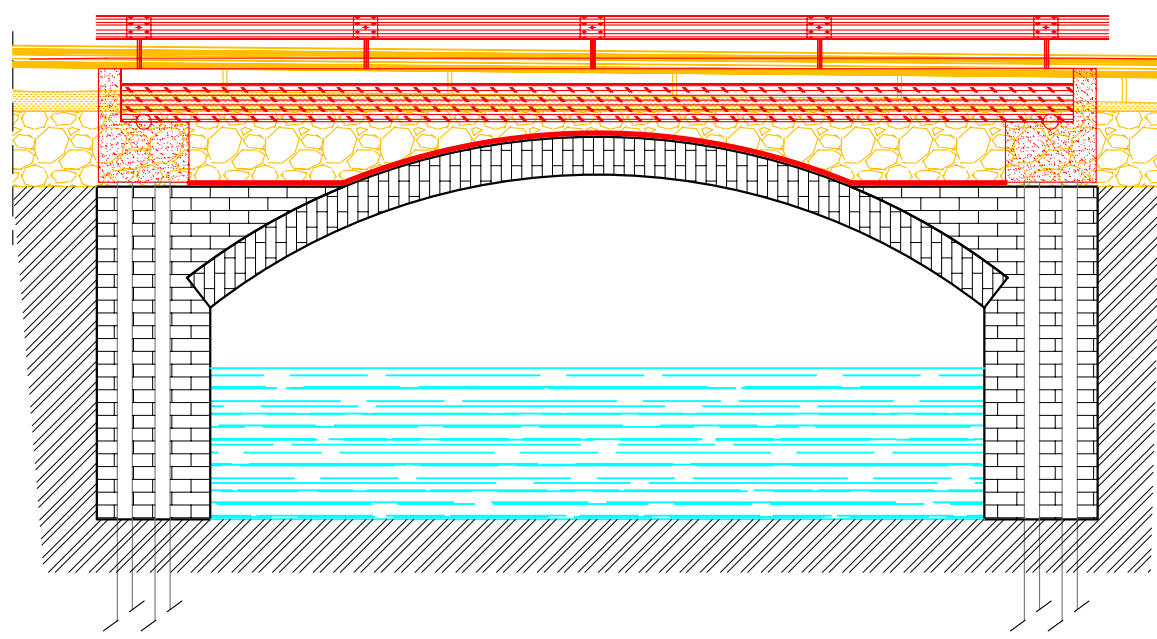

SEZIONE B-B

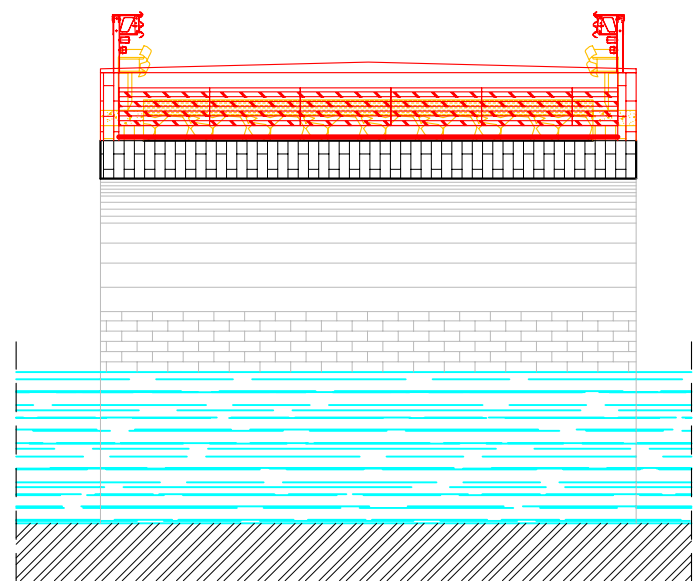

VISTA PONTE DA
MONTE (IDROGRAFICA)

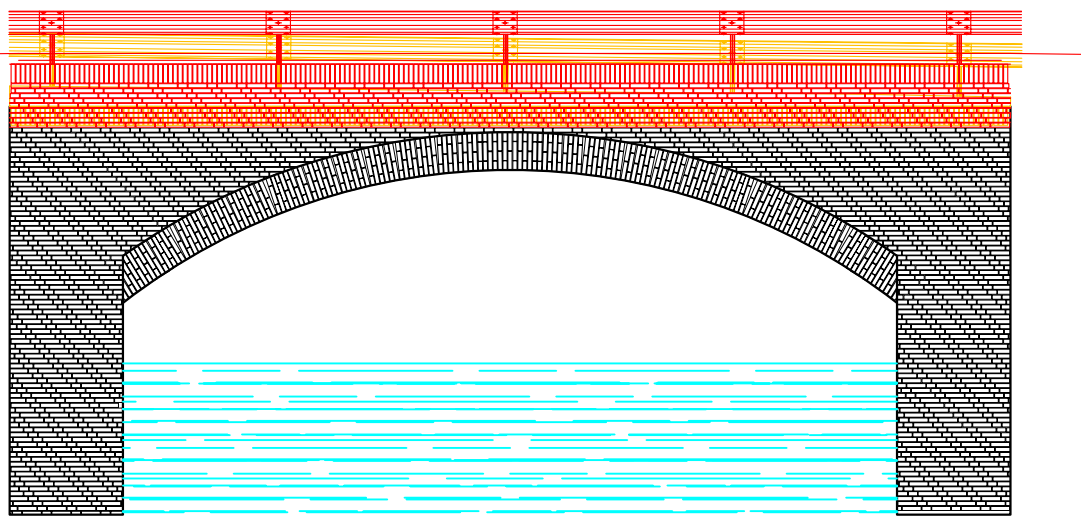

REGIONE LOMBARDIA
PROVINCIA DI PAVIA
COMUNE DI CONFENZA



PROGETTO PRELIMINARE

INTERVENTI DI RISTRUTTURAZIONE PONTE
SULLA S.P.197 ROBBIO - CONFENZA
POSTO ALL'ALTEZZA DEL KM 2+000

studio di ingegneria
lavezzi e grandi

Via Monte Nero 10/C - TROMELLO (PV) - IT
Tel. +39.0382.809100 - Fax +39.0382.809874
P.IVA 01544450180
amministrazione@studiolavezzigrandi.it
www.studiolavezzigrandi.it



Allegato n.
05

CONFRONTO
PLANIMETRIA GENERALE - PIANTA -
PROSPETTO E SEZIONI

| Rev. | Data | Note | Redatto | Controllato | Approvato |
|----------|------------|-----------|--|---------------------|-----------|
| 0 | 01.09.2017 | Emissione | R.D. | E.R. | A.G. |
| 1 | | | | | |
| Commessa | | | PROGETTO PRELIMINARE | | |
| Località | | | Strada Provinciale S.P.197 - Ponte sulla roggia Biraga | | |
| | | | Scala | 1:1.000/500/200/100 | |

Stazione appaltante
Amministrazione Comunale di Confienza

| | | | | | |
|------|--|-----|----------------|-----|----------------------------------|
| Sede | Corso V.Emanuele 24 - 27030 Confienza (PV) | tel | +39 0384.64032 | PEC | confienza@postemalcertificata.it |
|------|--|-----|----------------|-----|----------------------------------|

studio di ingegneria lavezzi e grandi

Studio di Ingegneria
Lavezzi e Grandi
Via Monte Nero 10/C
27020 Tromello (PV)
C.F./P.IVA 01544450180



AMMINISTRAZIONE COMUNALE

PROGETTISTA RESPONSABILE: ing. Antonio Grandi

Sindaco Pro Tempore: Michele Zanotti Fragonara