

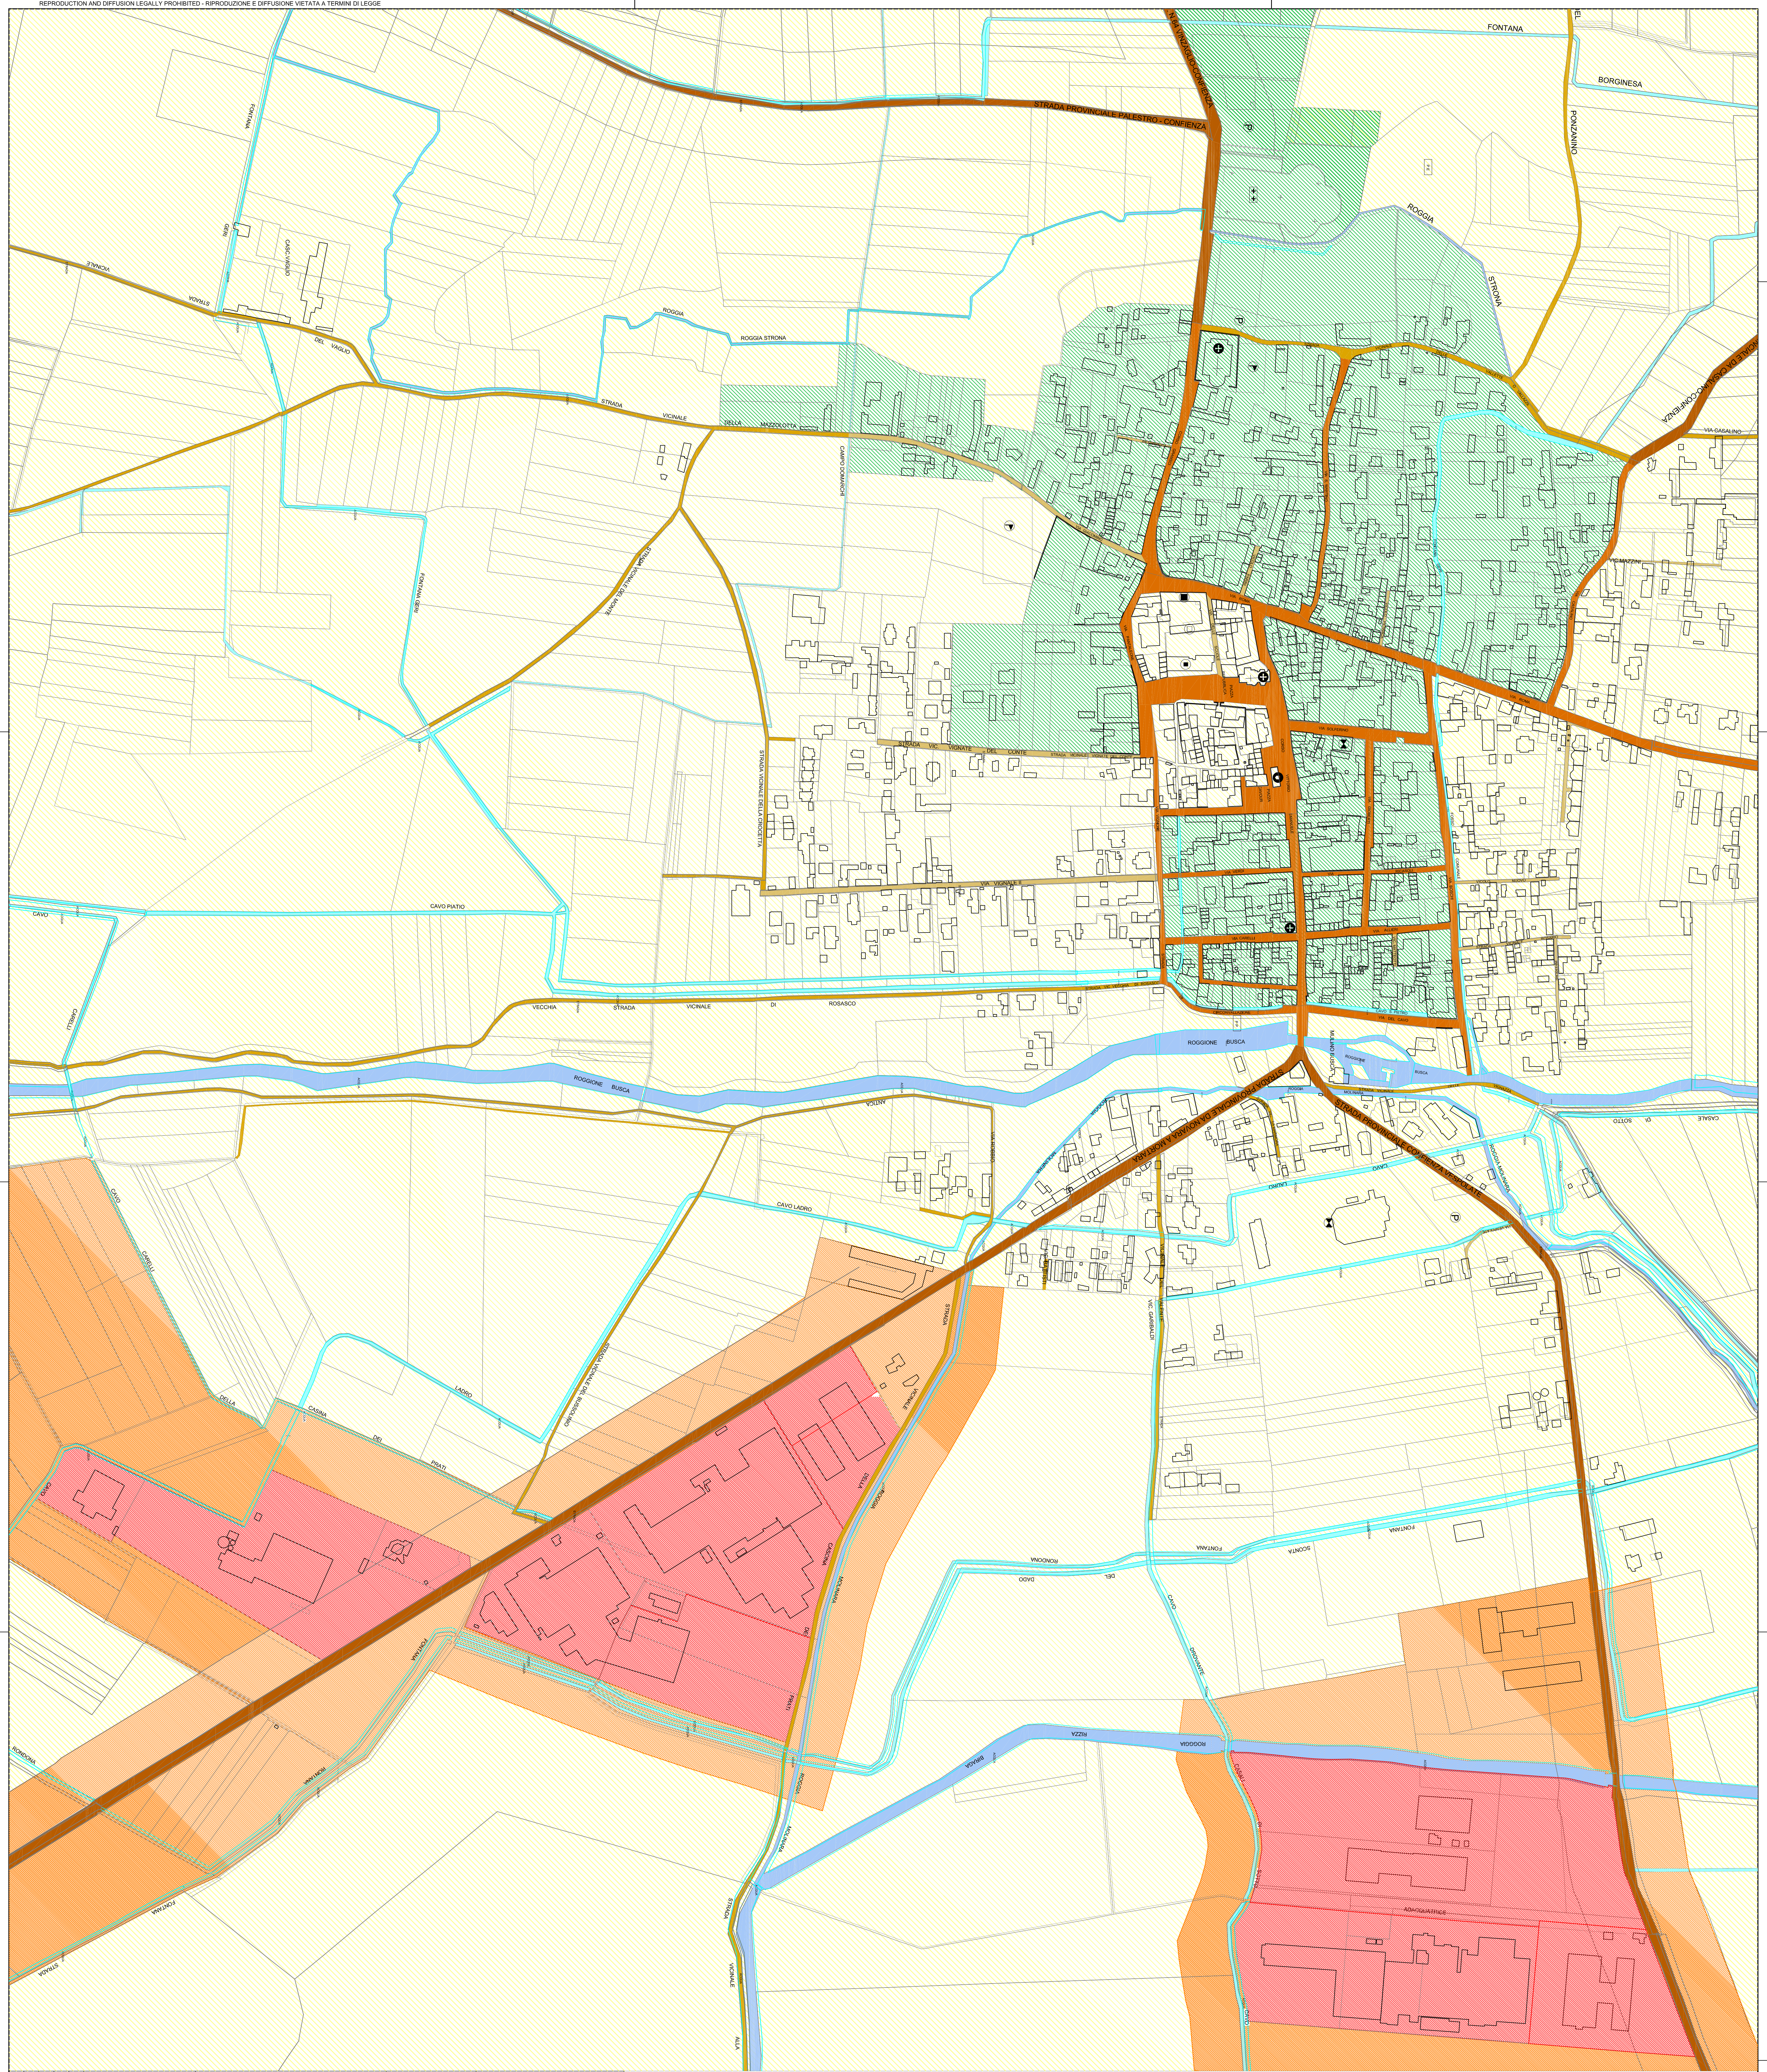
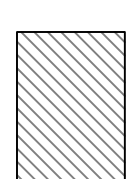
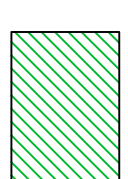
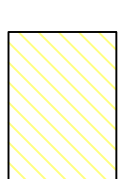
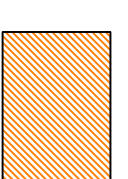
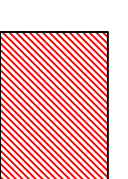


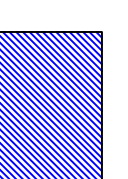

LEGENDA	
CLASSI E LIMITI DI IMMISSIONE	dB(A)
 CLASSE I: aree particolarmente protette	50 - 40
 CLASSE II: aree prevalentemente residenziali	55 - 45
 CLASSE III: aree di tipo misto	60 - 50
 CLASSE IV: aree di intensa attività umana	65 - 55
 CLASSE V: aree prevalentemente industriali	70 - 60
 CLASSE VI: aree esclusivamente industriali	70 - 70
 CONFINI COMUNALI	70 - 60 65 - 55

REGIONE LOMBARDIA

PROVINCIA DI PAVIA

 

PIANO DI ZONIZZAZIONE ACUSTICA
ai sensi della L. 447/95 e della L.R. 13/01

OGGETTO TAVOLA:

NUMERO:

AZZONAMENTO ACUSTICO

2

Centro abitato

SCALA:

1: 2.000

COMMESSA:		CF11/03-2011	
FASE:		EMISSIONE	
SCALA DI PLOT:		1:1	
FILE .DWG:		Tav.02 - Azzonamento CA.dwg	
IL PROGETTISTA:	IL TECNICO COMPETENTE:	RESP. UFFICIO TECNICO:	IL SINDACO:
ING. VIOLATO M. N. Via San Biagio, 14 27026 Garlasco (PV)	ING. VIOLATO M. N. Via San Biagio, 14 27026 Garlasco (PV)		
DATA: _____	DATA: _____	DATA: _____	DATA: _____
02			
01	01/03/2011	Progetto di zonizzazione acustica - Revisione per adeguamento a P.C.T. e adeguamenti comunali	
00	01/03/2011	Progetto di zonizzazione acustica - Prima emissione	
REV:	DATA:	DESCRIZIONE:	
		REVISIONI:	
		EL.	NV. NV.
		EL.	NV. NV.
		REVISIONI:	CONTROL. APPROV.